

De Wit Zorgwoningen

De Wit Zorgwoningen
 Gerrit Bolkade 15-17
 1507 BR Zaandam
 tel: 075- 20 400 10
 e-mail: info@dewitzorgwoningen.nl

werk: Zorgwoning

werknr: Amon

blad: 00


datum: 29-03-2021

betreft: Ontwerp

Plattegrond

schaal: 1:50

Zorgwoning Amon

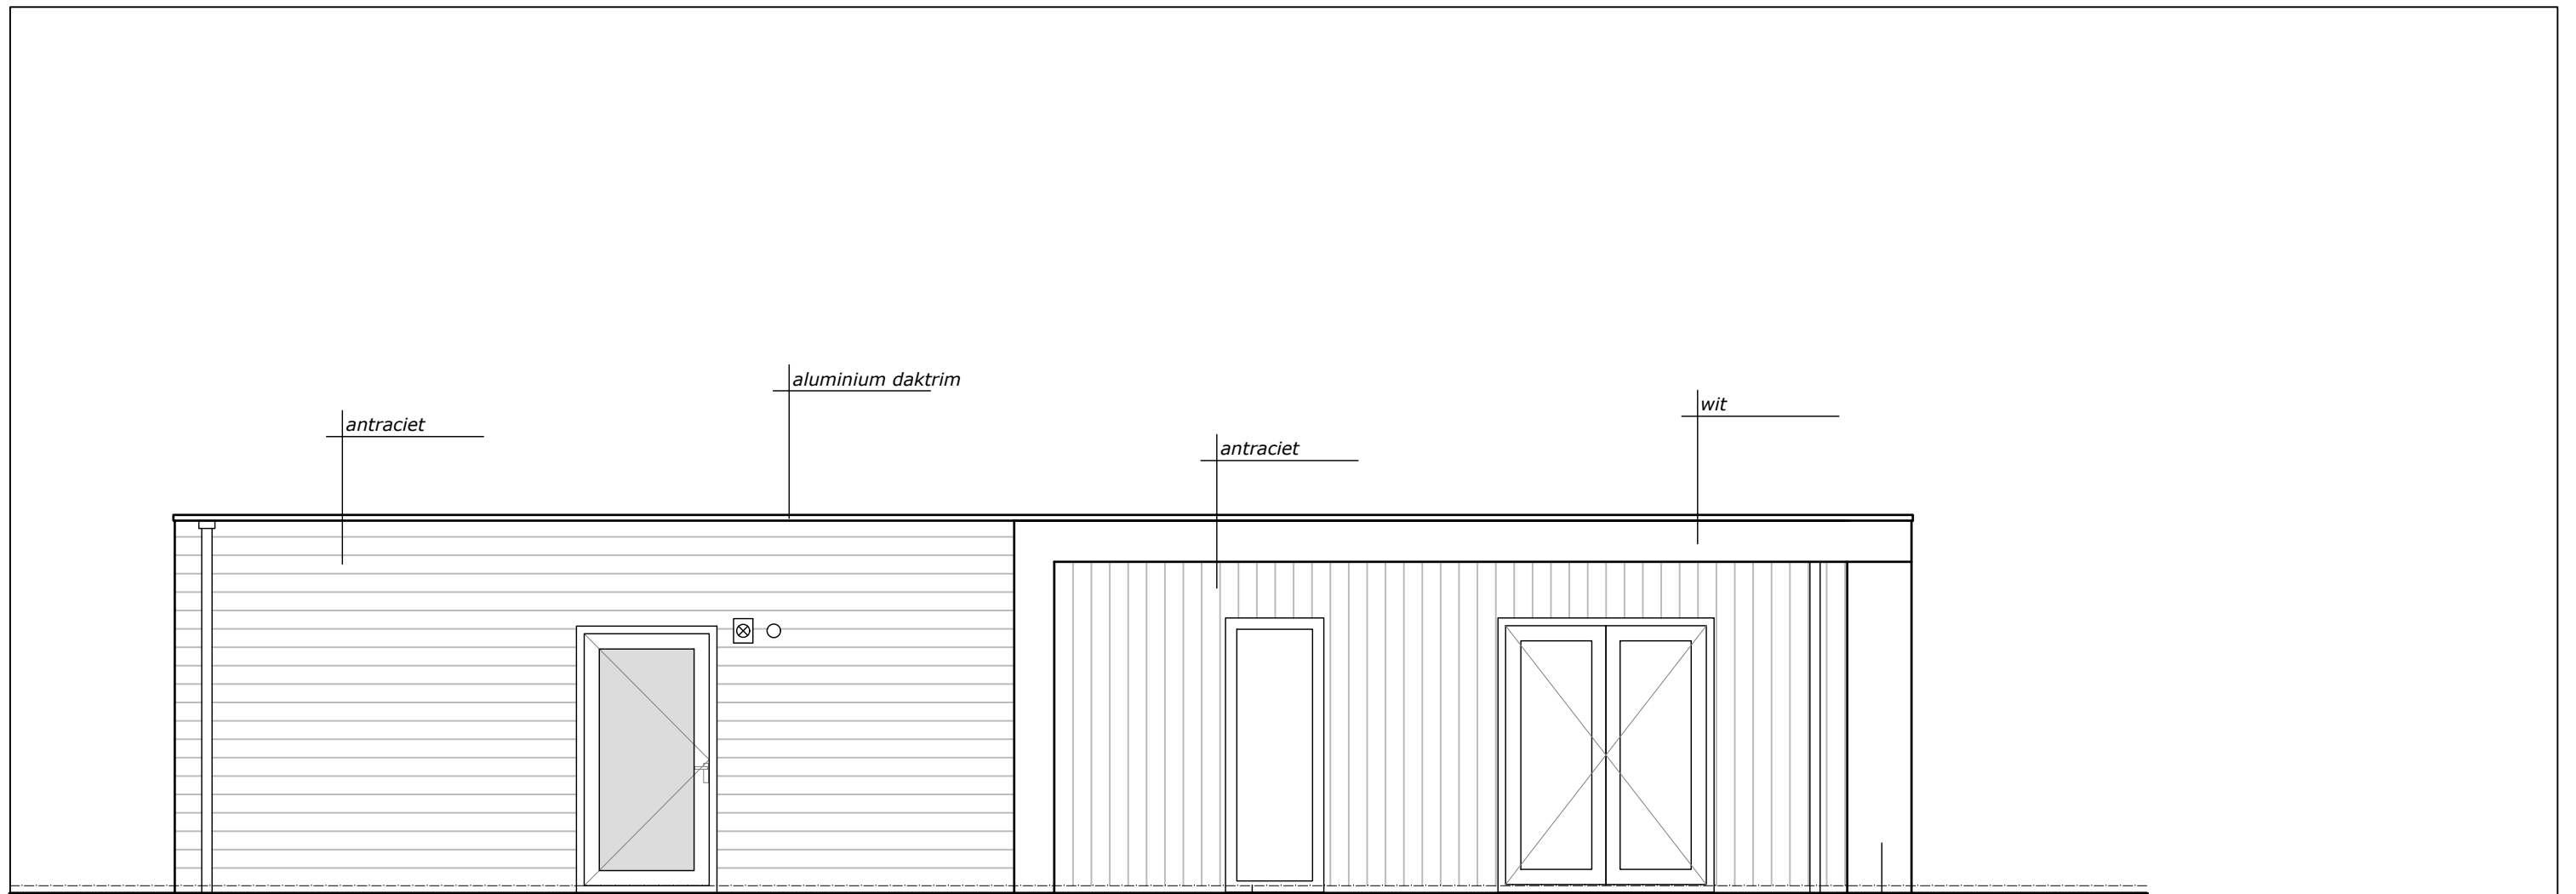

kozijnen wit verdiept

wit

De Wit Zorgwoningen

De Wit Zorgwoningen
Gerrit Bolkade 15-17
1507 BR Zaandam
tel: 075- 20 400 10
e-mail: info@dewitzorgwoningen.nl

werk: Zorgwoning

werknr: Amon

blad: 01


datum: 29-03-2021

betreft: Ontwerp

Voorgevel

schaal: 1:50

Zorgwoning Amon

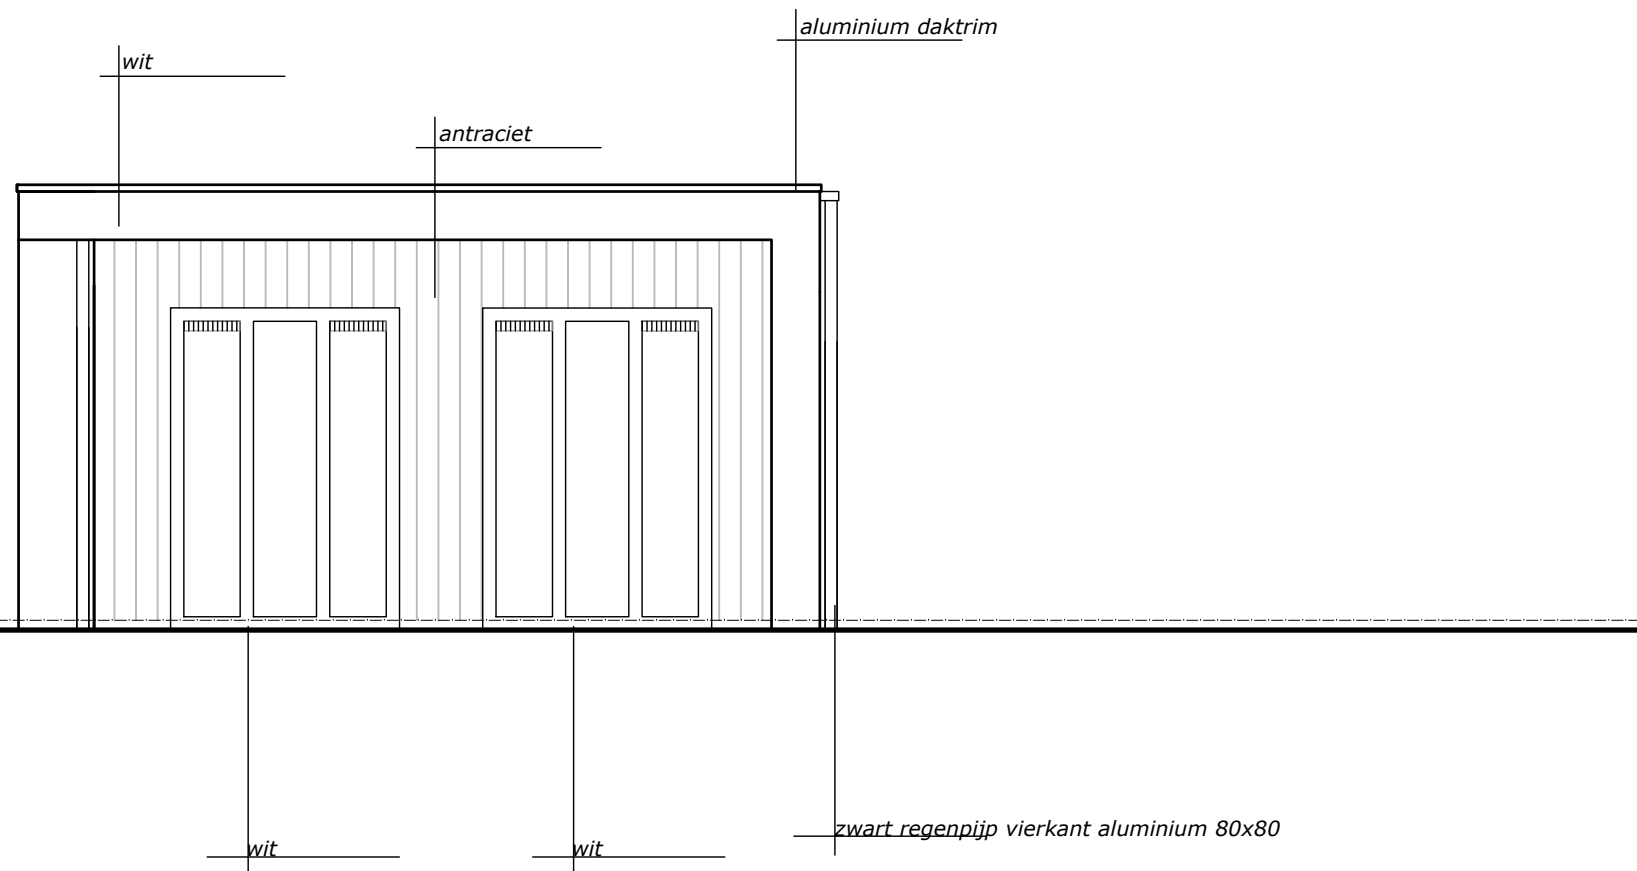

De Wit Zorgwoningen

De Wit Zorgwoningen
Gerrit Bolkade 15-17
1507 BR Zaandam
tel: 075- 20 400 10
e-mail: info@dewitzorgwoningen.nl

werk: Zorgwoning

werknr: Amon

blad: 02


datum: 29-03-2021

betreft: Ontwerp

Rechter zijgevel

schaal: 1:50

Zorgwoning Amon

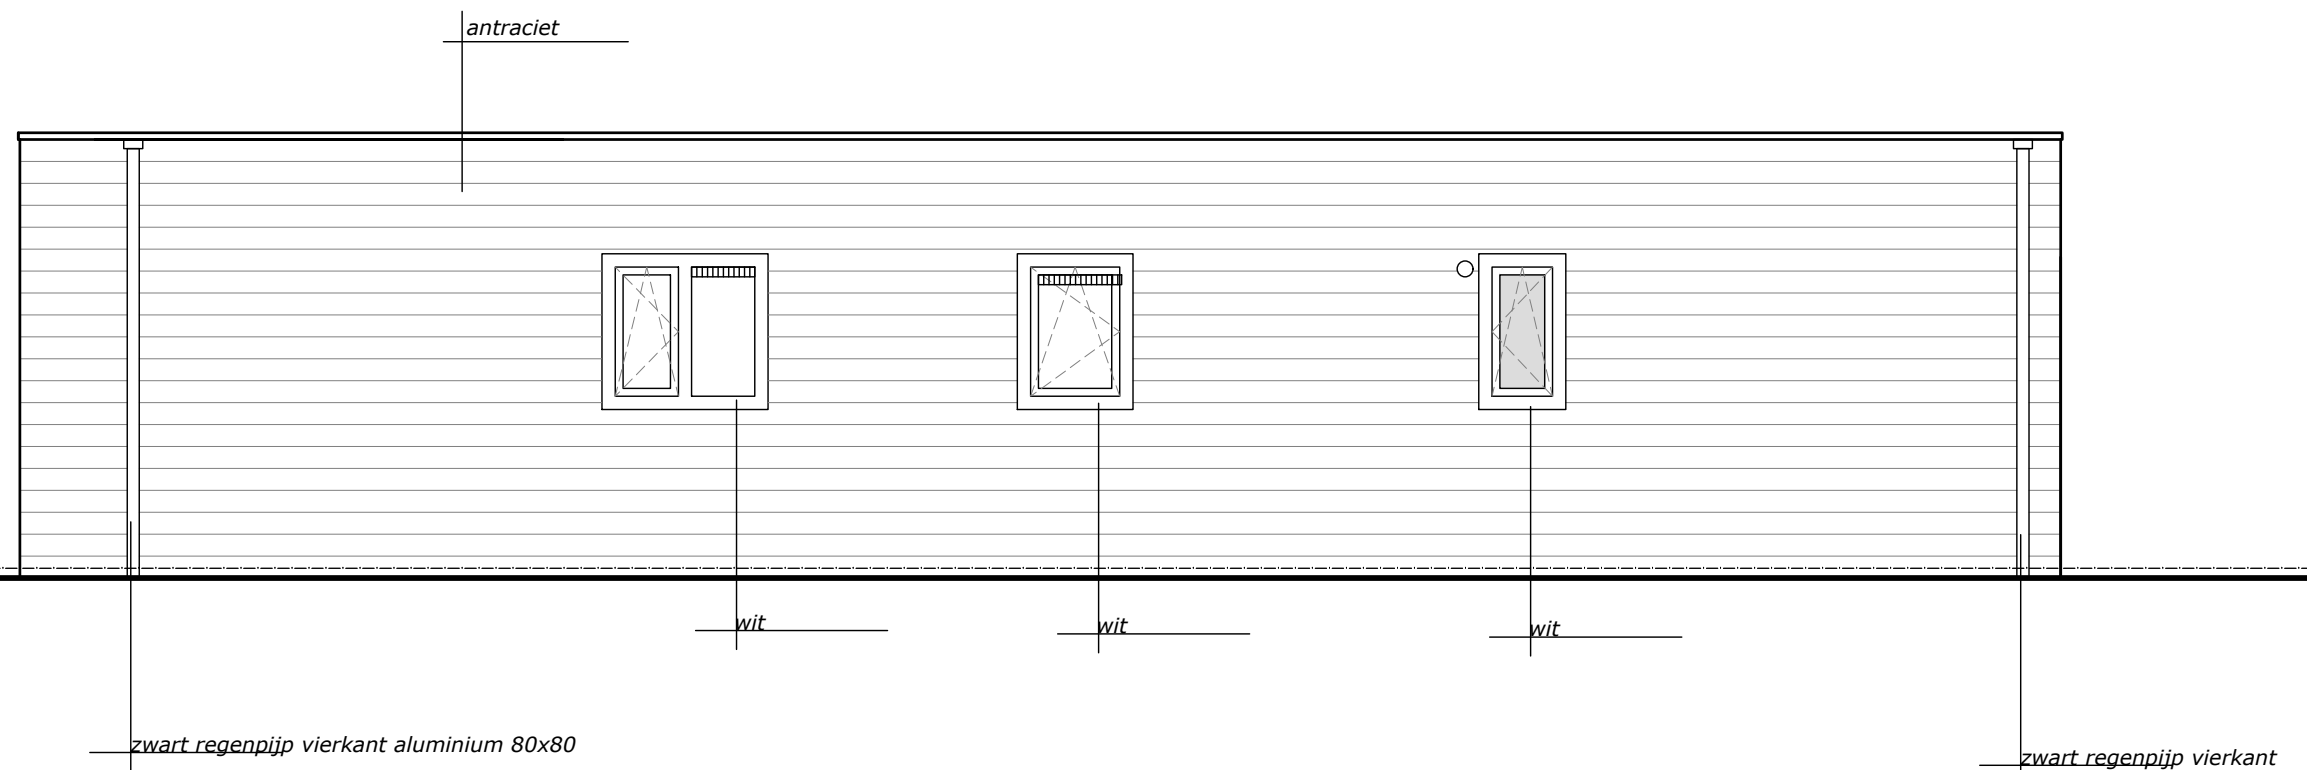

De Wit Zorgwoningen

De Wit Zorgwoningen
 Gerrit Bolkade 15-17
 1507 BR Zaandam
 tel: 075- 20 400 10
 e-mail: info@dewitzorgwoningen.nl

werk: **Zorgwoning**

werknr: **Amon**

blad: **03**


datum: **29-03-2021**

betreft: **Ontwerp**

Achtergevel

schaal: **1:50**

Zorgwoning Amon

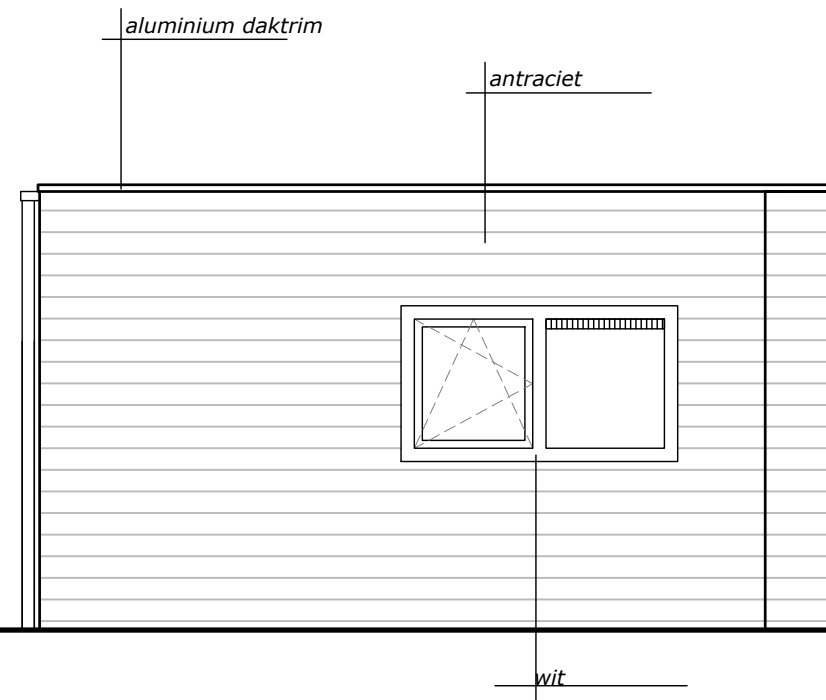

De Wit Zorgwoningen

De Wit Zorgwoningen
Gerrit Bolkade 15-17
1507 BR Zaandam
tel: 075- 20 400 10
e-mail: info@dewitzorgwoningen.nl

werk: Zorgwoning

werknr: Amon

blad: 04

datum: 29-03-2021

betreft: Ontwerp

Linker zijgevel

schaal: 1:50

Zorgwoning Amon