

De Wit Zorgwoningen

De Wit Zorgwoningen
 Gerrit Bolkade 15-17
 1507 BR Zaandam
 tel: 075- 20 400 10
 e-mail: info@dewitzorgwoningen.nl

werk: Zorgwoning

werknr: Belenos

blad: 00

datum: 29-03-2021

betreft: Ontwerp

Plattegrond

schaal: 1:50

Zorgwoning Belenos



bruin zwart RAL8022

bruin zwart RAL8022

hout lichtbruin

zwart hout

bruin zwart RAL8022

trespa

zwart daktrim

wit trespa

3.412+

wit trespa

bk afwerkvloer

De Wit Zorgwoningen

De Wit Zorgwoningen
Gerrit Bolkade 15-17
1507 BR Zaandam
tel: 075- 20 400 10
e-mail: info@dewitzorgwoningen.nl

werk: Zorgwoning

werknr: Belenos

blad: 01


datum: 29-06-2020

betreft: Ontwerp

Voorgevel

schaal: 1:50

Zorgwoning Belenos

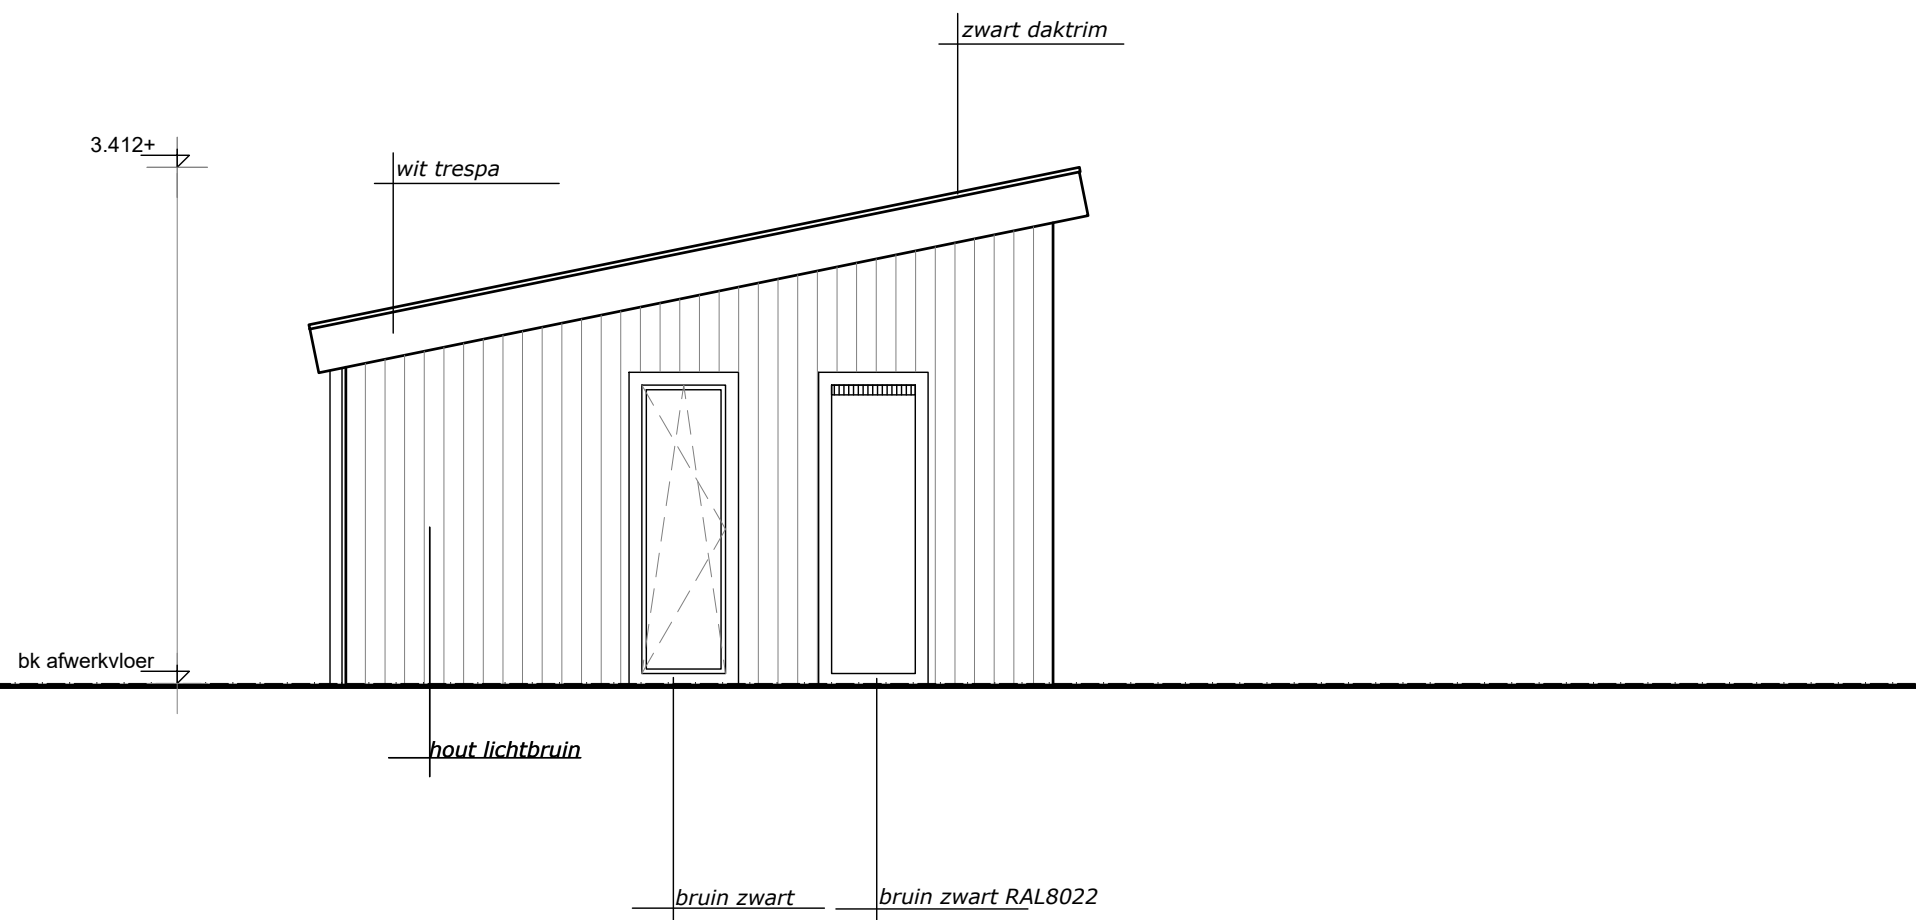

De Wit Zorgwoningen

De Wit Zorgwoningen
Gerrit Bolkade 15-17
1507 BR Zaandam
tel: 075- 20 400 10
e-mail: info@dewitzorgwoningen.nl

werk: Zorgwoning

werknr: Belenos

blad: 02


datum: 29-06-2020

betreft: Ontwerp

Rechter zij-gevel

schaal: 1:50

Zorgwoning Belenos

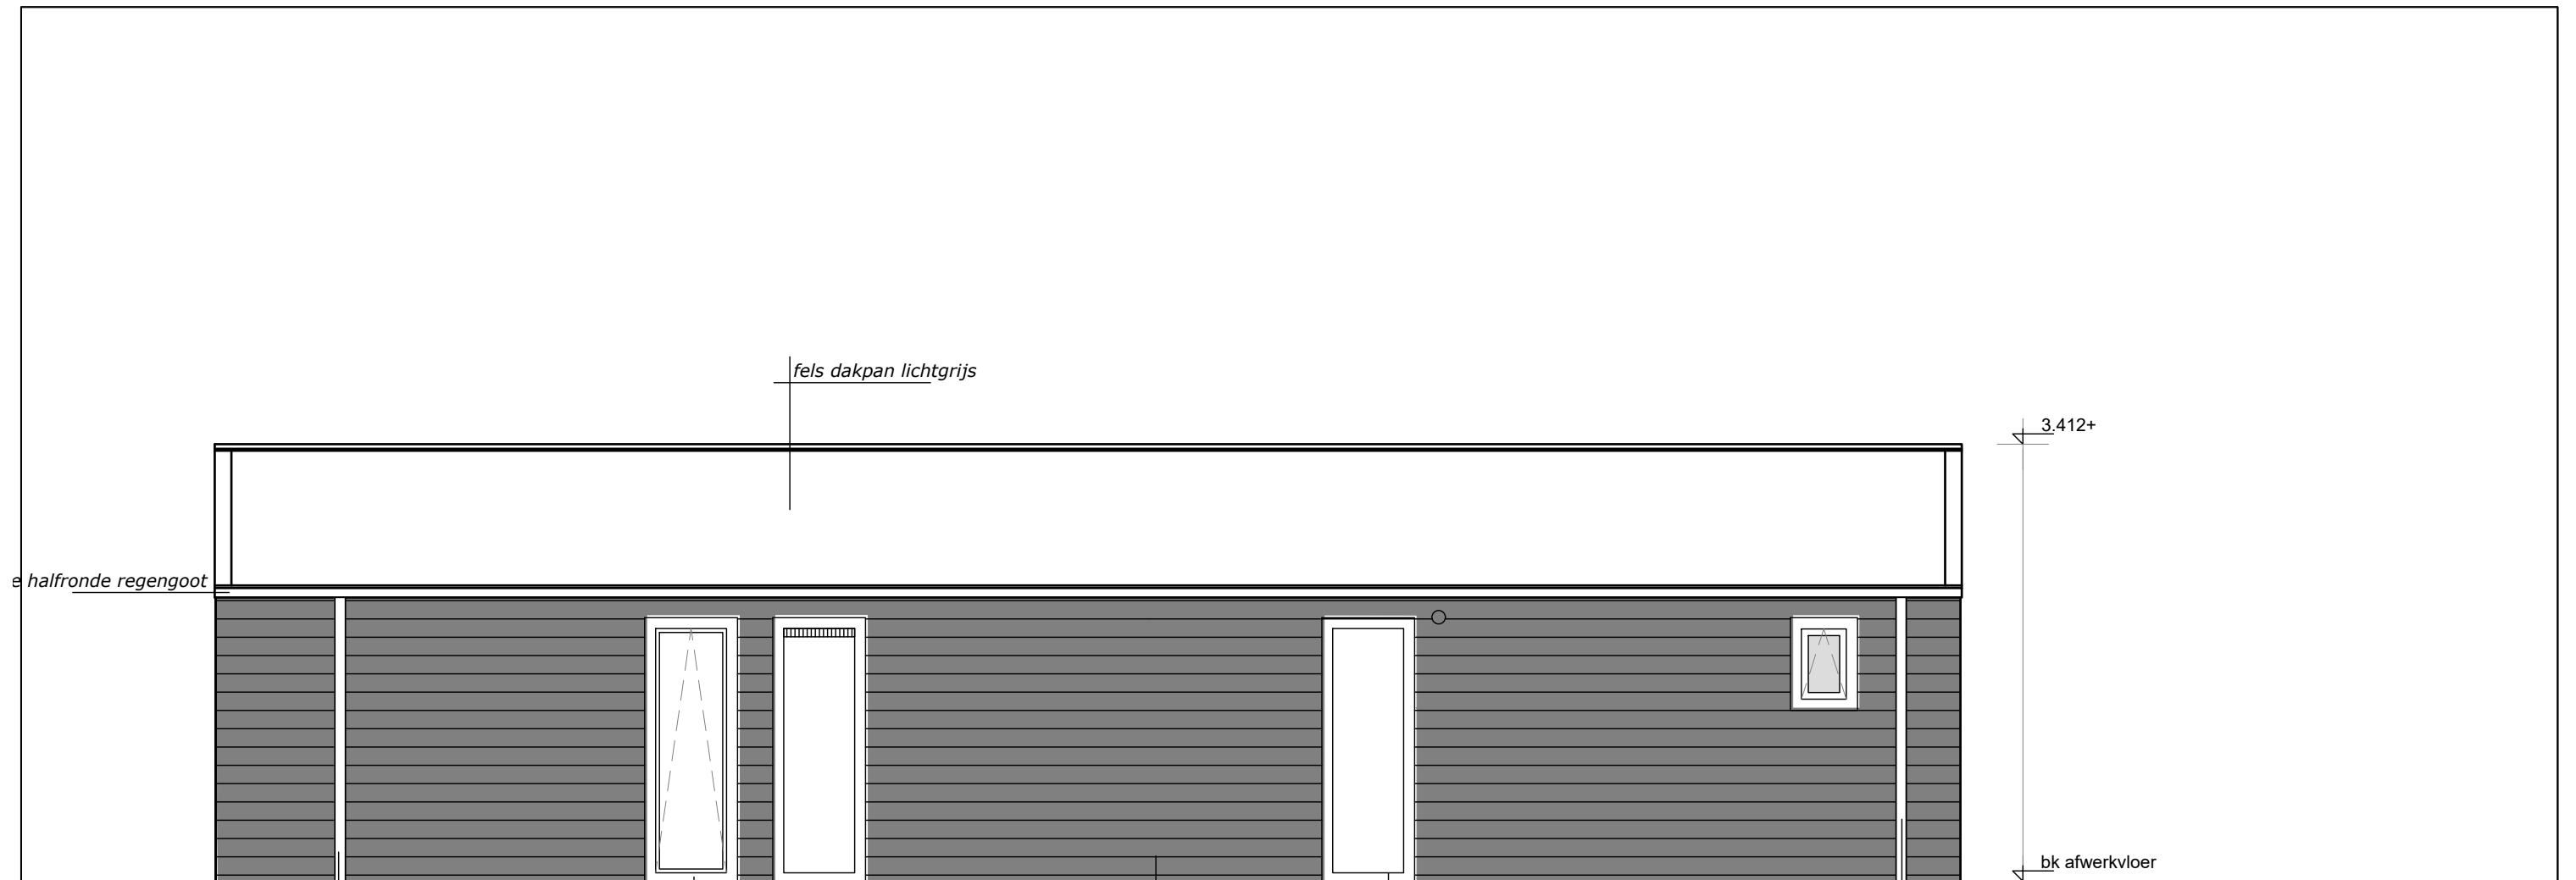

wit plastic regenpijp rond
bruin zwart RAL8022
zwart hout
bruin zwart RAL8022
wit plastic regenpijp rond

De Wit Zorgwoningen

De Wit Zorgwoningen
Gerrit Bolkade 15-17
1507 BR Zaandam
tel: 075- 20 400 10
e-mail: info@dewitzorgwoningen.nl

werk: Zorgwoning

werknr: Belenos

blad: 03


datum: 29-06-2020

betreft: Ontwerp

Achtergevel

schaal: 1:50

Zorgwoning Belenos

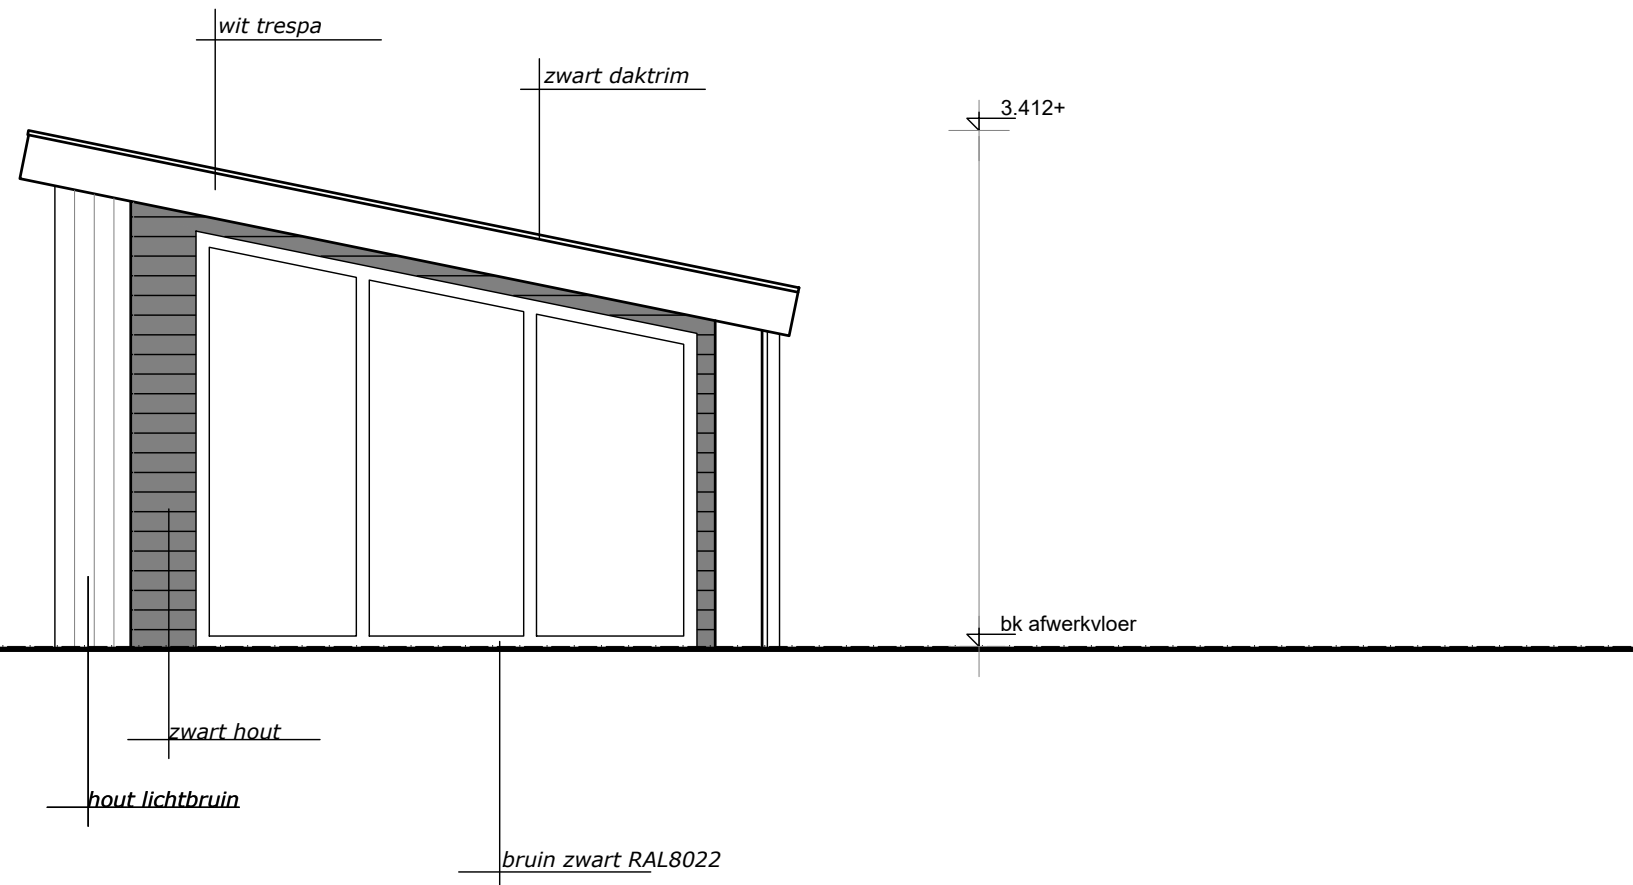

De Wit Zorgwoningen

De Wit Zorgwoningen
Gerrit Bolkade 15-17
1507 BR Zaandam
tel: 075- 20 400 10
e-mail: info@dewitzorgwoningen.nl

werk: Zorgwoning

werknr: Belenos

blad: 04

datum: 29-06-2020

betreft: Ontwerp

Linker zij-gevel

schaal: 1:50

Zorgwoning Belenos