

De Wit Zorgwoningen

De Wit Zorgwoningen
 Gerrit Bolkade 15-17
 1507 BR Zaandam
 tel: 075- 20 400 10
 e-mail: info@dewitzorgwoningen.nl

werk: Gaai

werknr: 40087

blad: 00


datum: 12-11-2020

betreft: Verkoop

Plattegrond

schaal: 1:50

Zorgwoning – Gaai

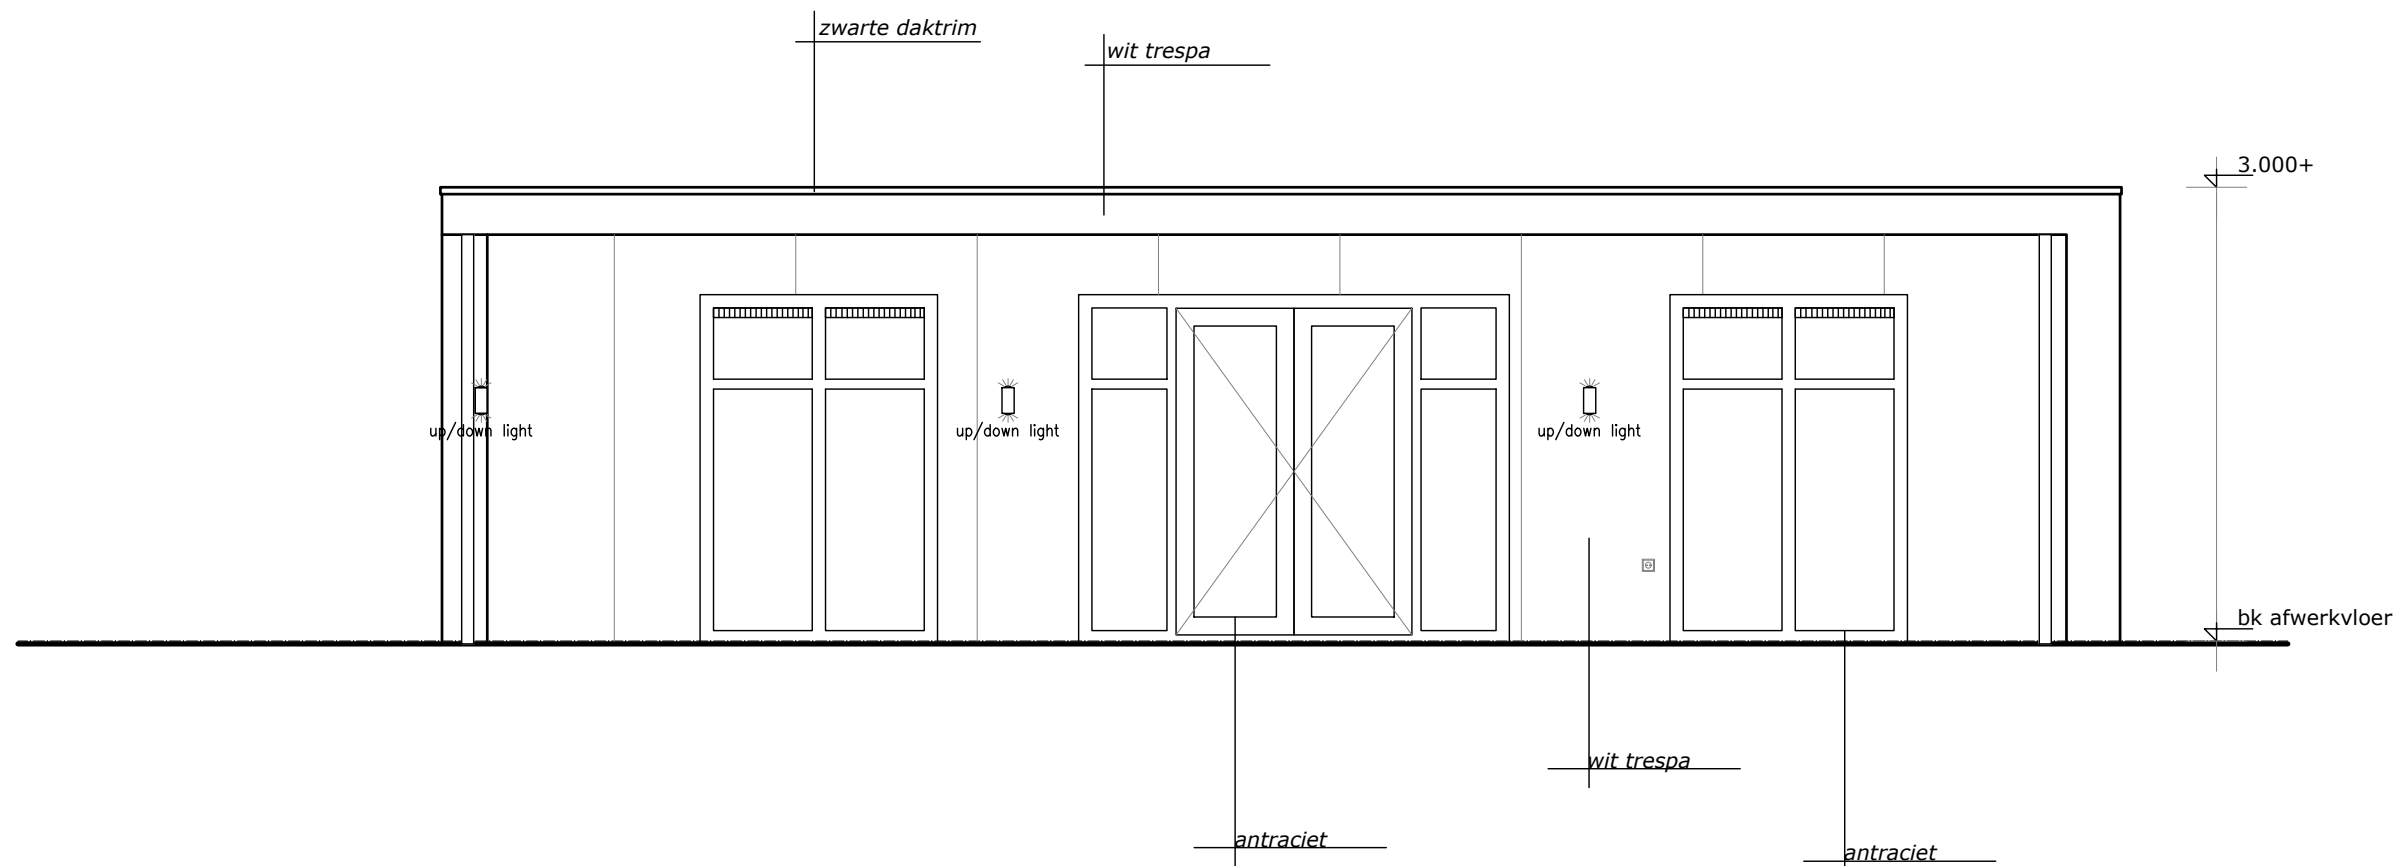

De Wit Zorgwoningen

De Wit Zorgwoningen
 Gerrit Bolkade 15-17
 1507 BR Zaandam
 tel: 075- 20 400 10
 e-mail: info@dewitzorgwoningen.nl

werk: Gaai

werknr: 40087

blad: 01


datum: 12-11-2020

betreft: Verkoop

Plattegrond

schaal: 1:50

Zorgwoning – Gaai

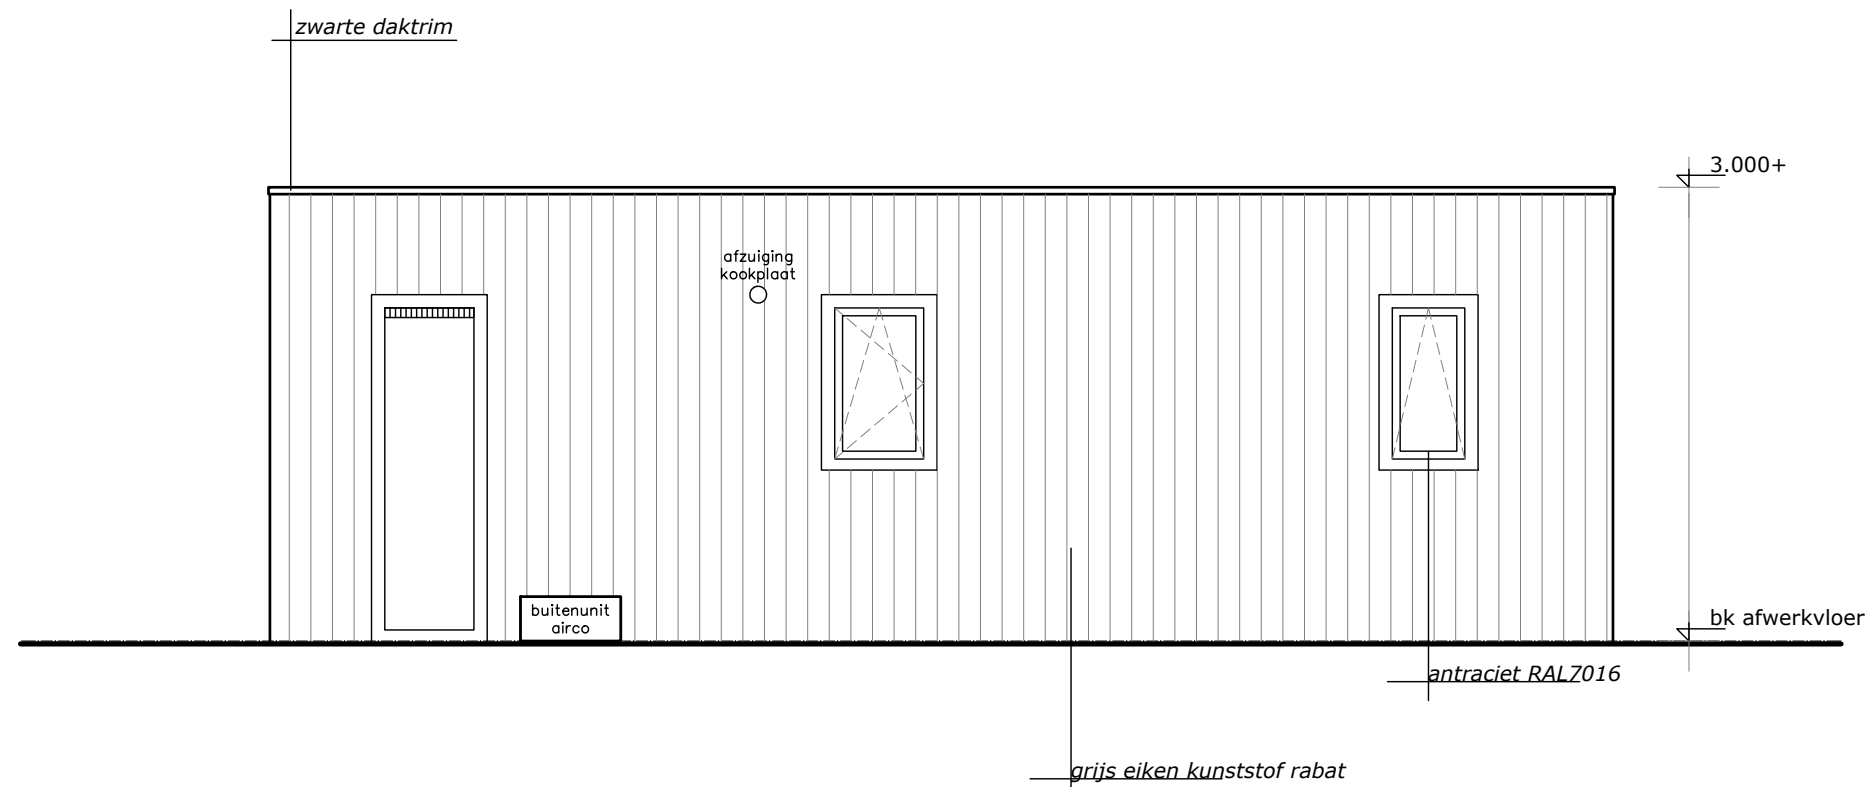

De Wit Zorgwoningen

De Wit Zorgwoningen
 Gerrit Bolkade 15-17
 1507 BR Zaandam
 tel: 075- 20 400 10
 e-mail: info@dewitzorgwoningen.nl

werk: Gaai

werknr: 40087

blad: 02

datum: 12-11-2020


betreft: Verkoop

Plattegrond

schaal: 1:50

Zorgwoning – Gaai

zwarte daktrim

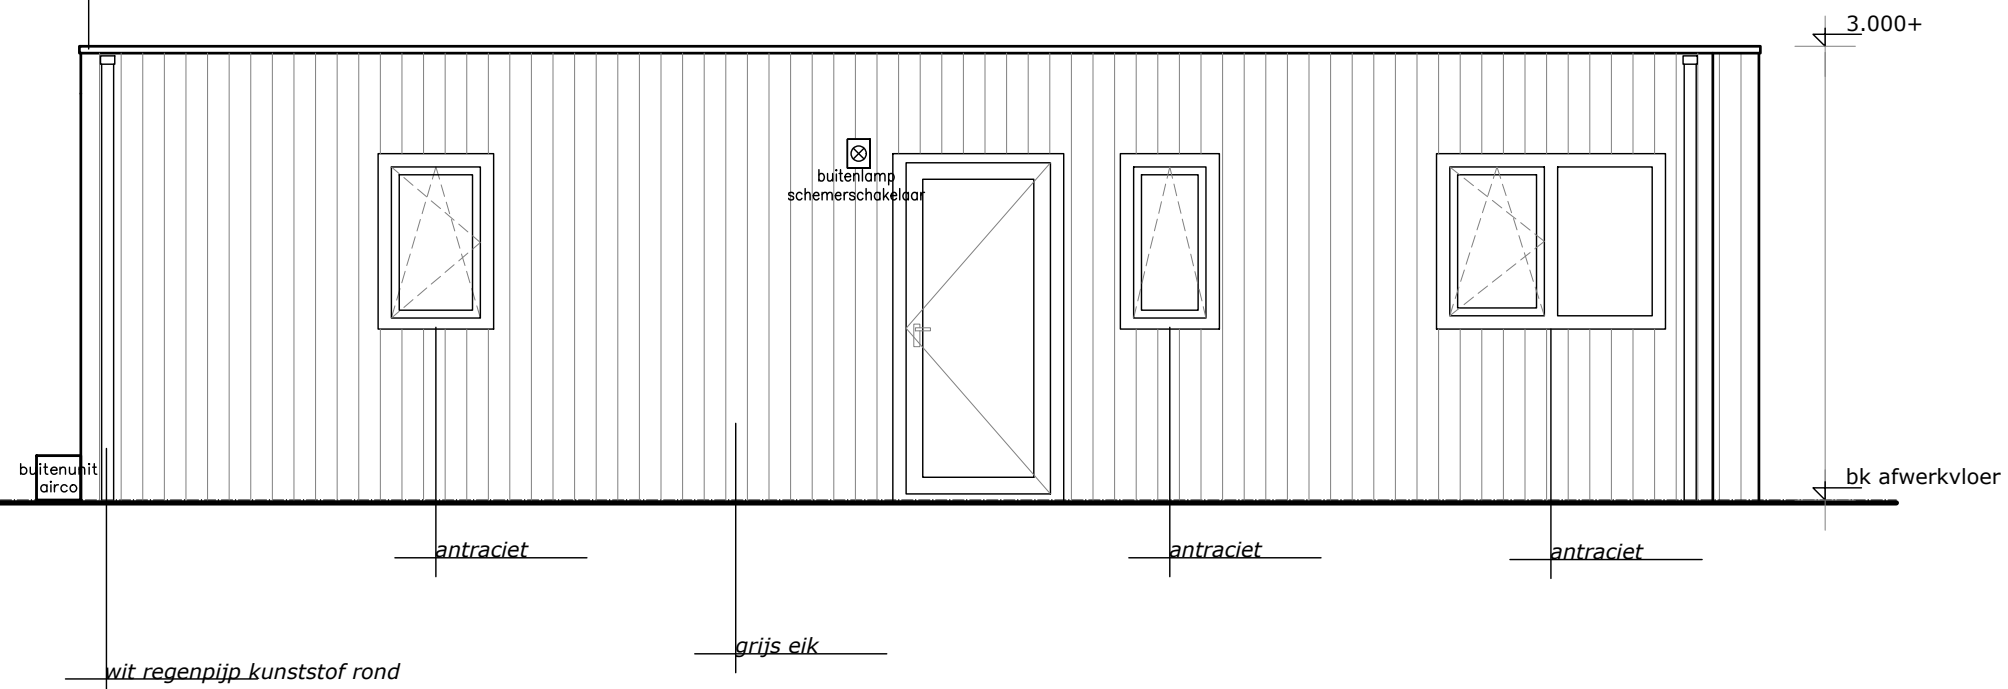

buitenuit
airco

3.000+

buitenlamp
schemerschakelaar

bk afwerkvloer

antraciet

antraciet

antraciet

wit regenpijp kunststof rond

grijs eik

De Wit Zorgwoningen

De Wit Zorgwoningen
Gerrit Bolkade 15-17
1507 BR Zaandam
tel: 075- 20 400 10
e-mail: info@dewitzorgwoningen.nl

werk: Gaai

werknr: 40087

blad: 03


datum: 12-11-2020

betreft: Verkoop

Plattegrond

schaal: 1:50

Zorgwoning – Gaai

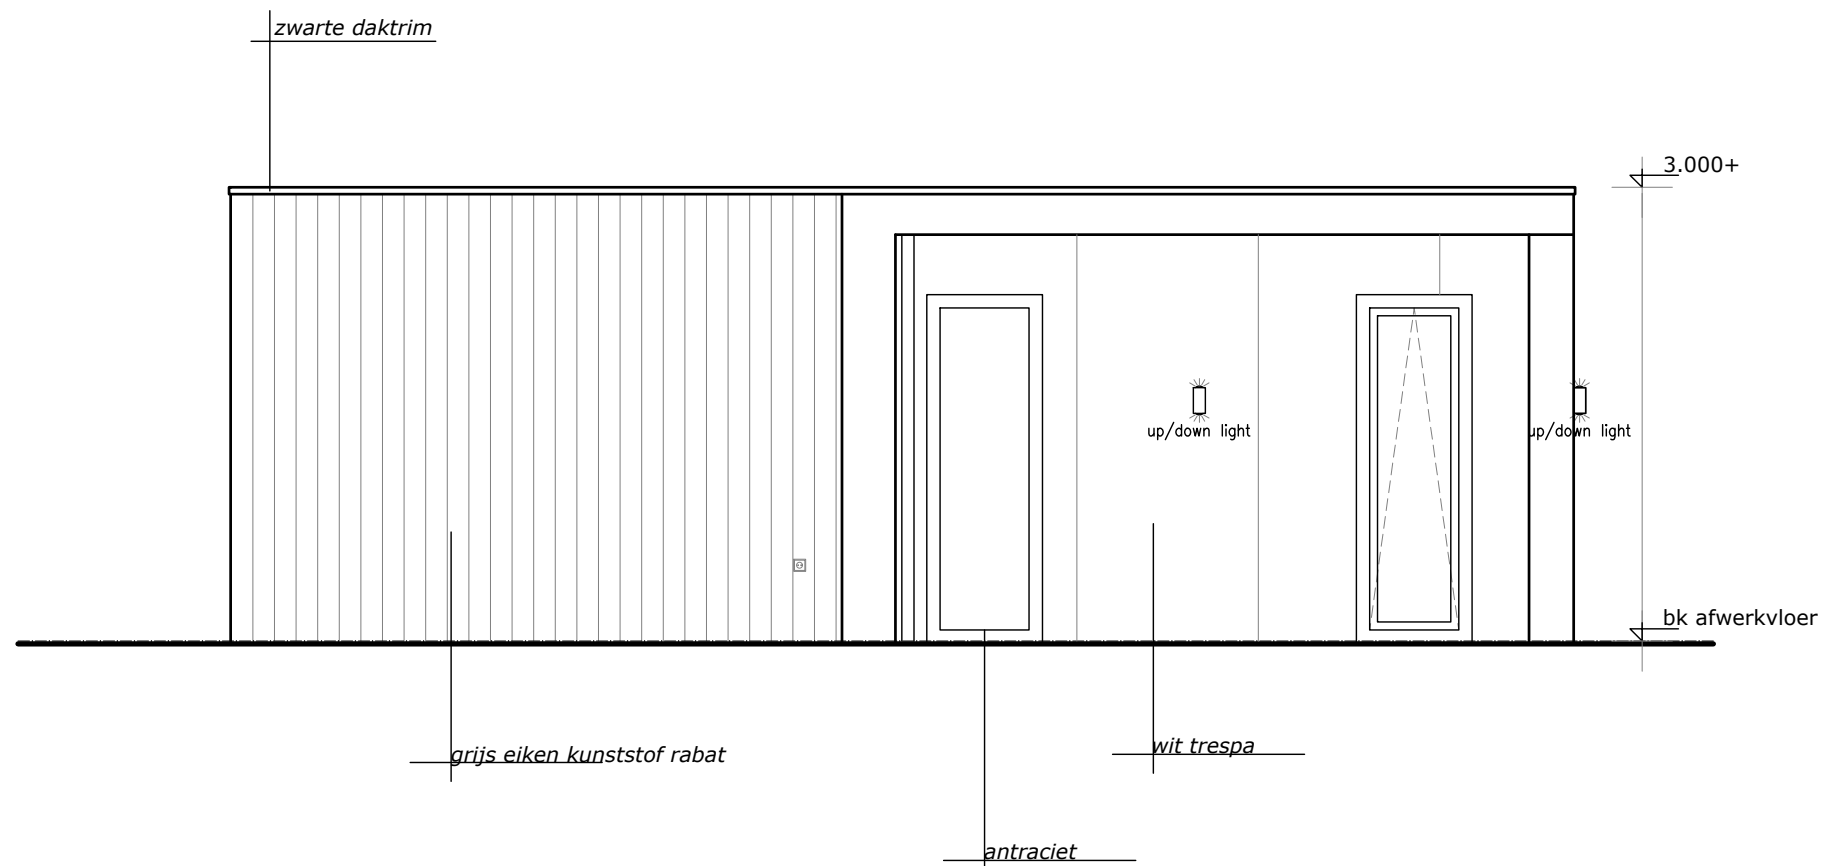

De Wit Zorgwoningen

De Wit Zorgwoningen
 Gerrit Bolkade 15-17
 1507 BR Zaandam
 tel: 075- 20 400 10
 e-mail: info@dewitzorgwoningen.nl

werk: Gaai

werknr: 40087

blad: 04

datum: 12-11-2020

betreft: Verkoop

Plattegrond

schaal: 1:50

Zorgwoning – Gaai