

# De Wit Zorgwoningen

De Wit Zorgwoningen  
 Gerrit Bolkade 15-17  
 1507 BR Zaandam  
 tel: 075- 20 400 10  
 e-mail: info@dewitzorgwoningen.nl

werk: **Zorgwoning**

werknr: **Groenling**

blad: **00**


datum: **01-02-2023**

betreft: **Ontwerp**

**Plattegrond**

schaal: **1:50**

*Zorgwoning – Groenling*

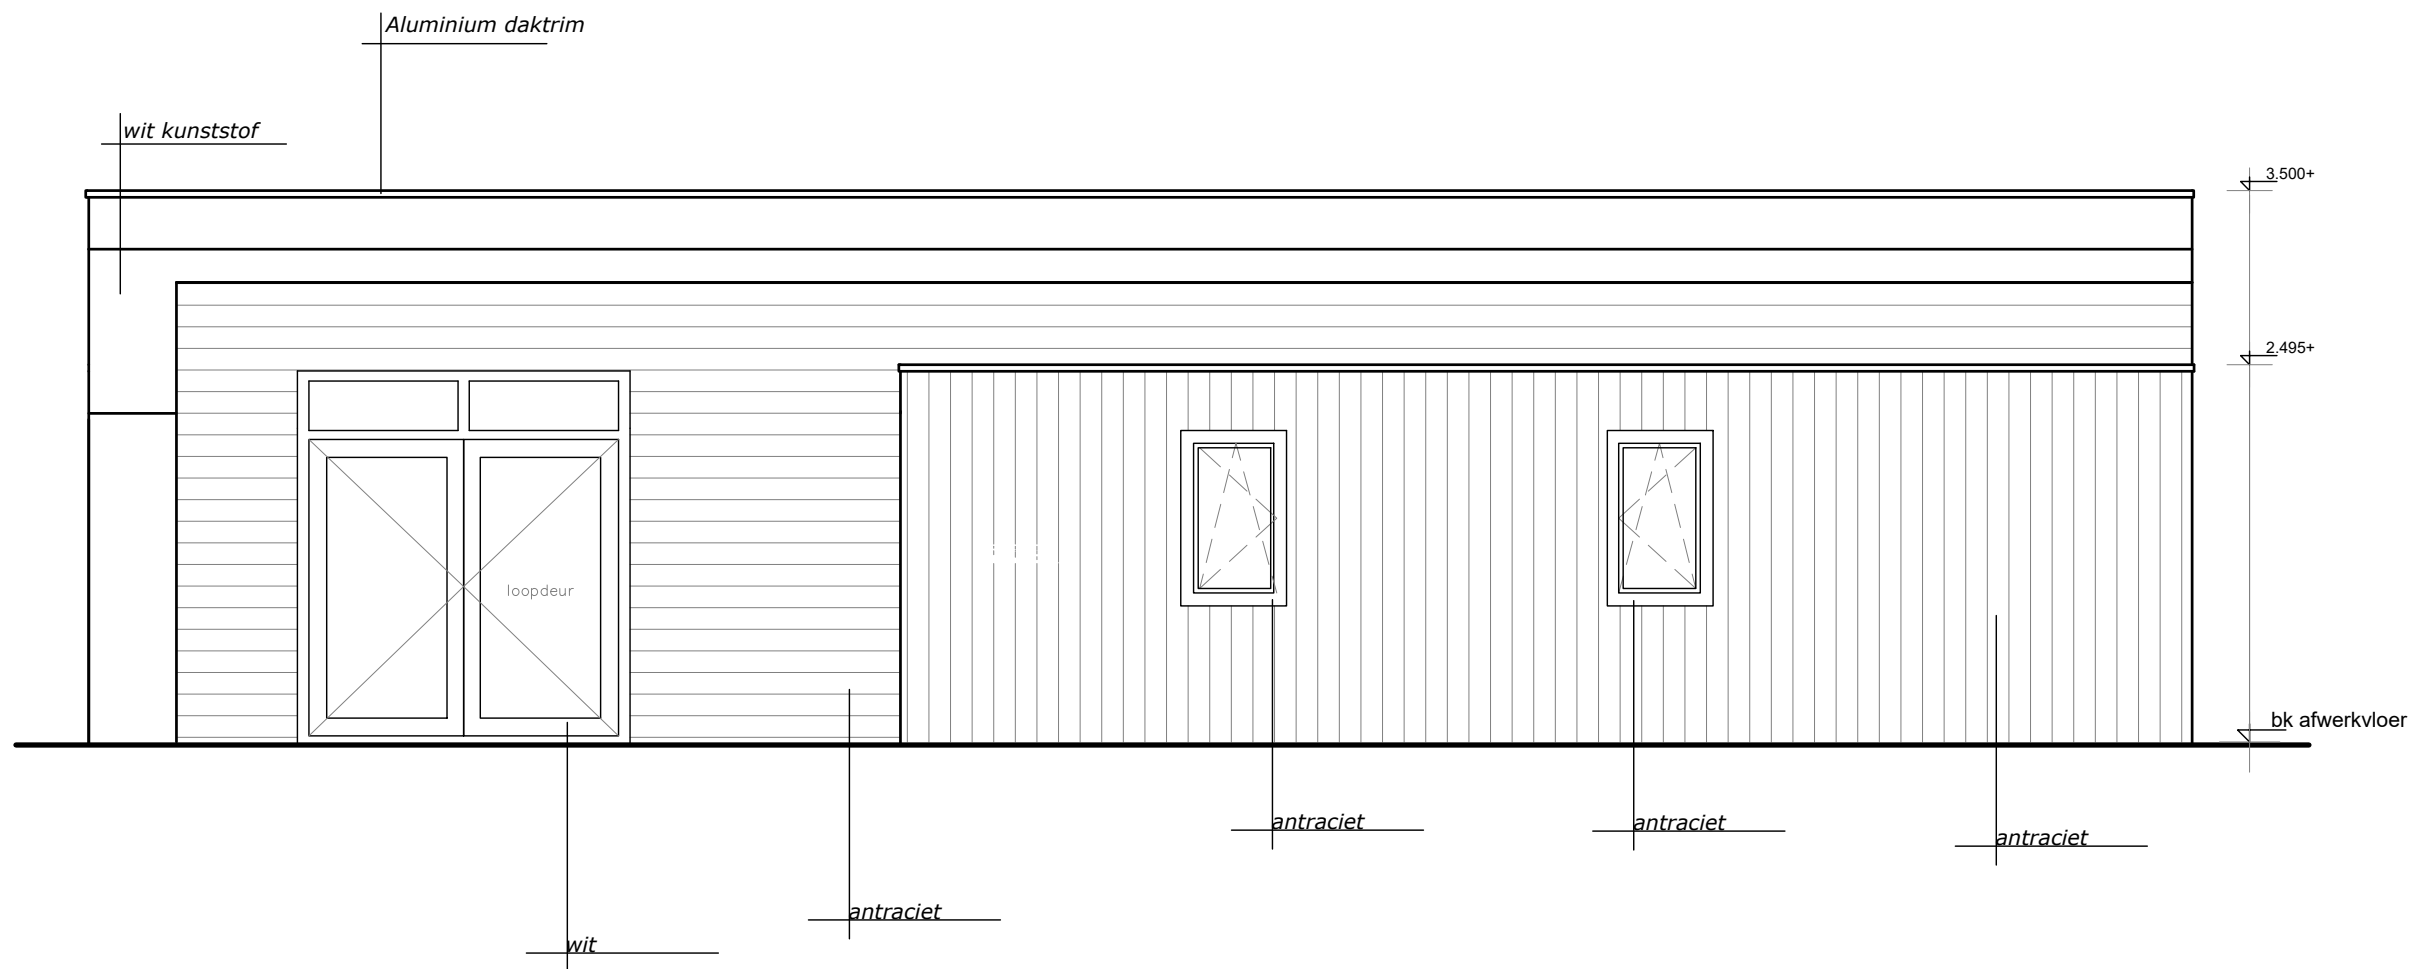

## De Wit Zorgwoningen

De Wit Zorgwoningen  
 Gerrit Bolkade 15-17  
 1507 BR Zaandam  
 tel: 075- 20 400 10  
 e-mail: info@dewitzzorgwoningen.nl

werk: Zorgwoning

werknr: Groenling

blad: 01


datum: 01-02-2023

betreft: Ontwerp

Vorgevel

schaal: 1:50

*Zorgwoning – Groenling*

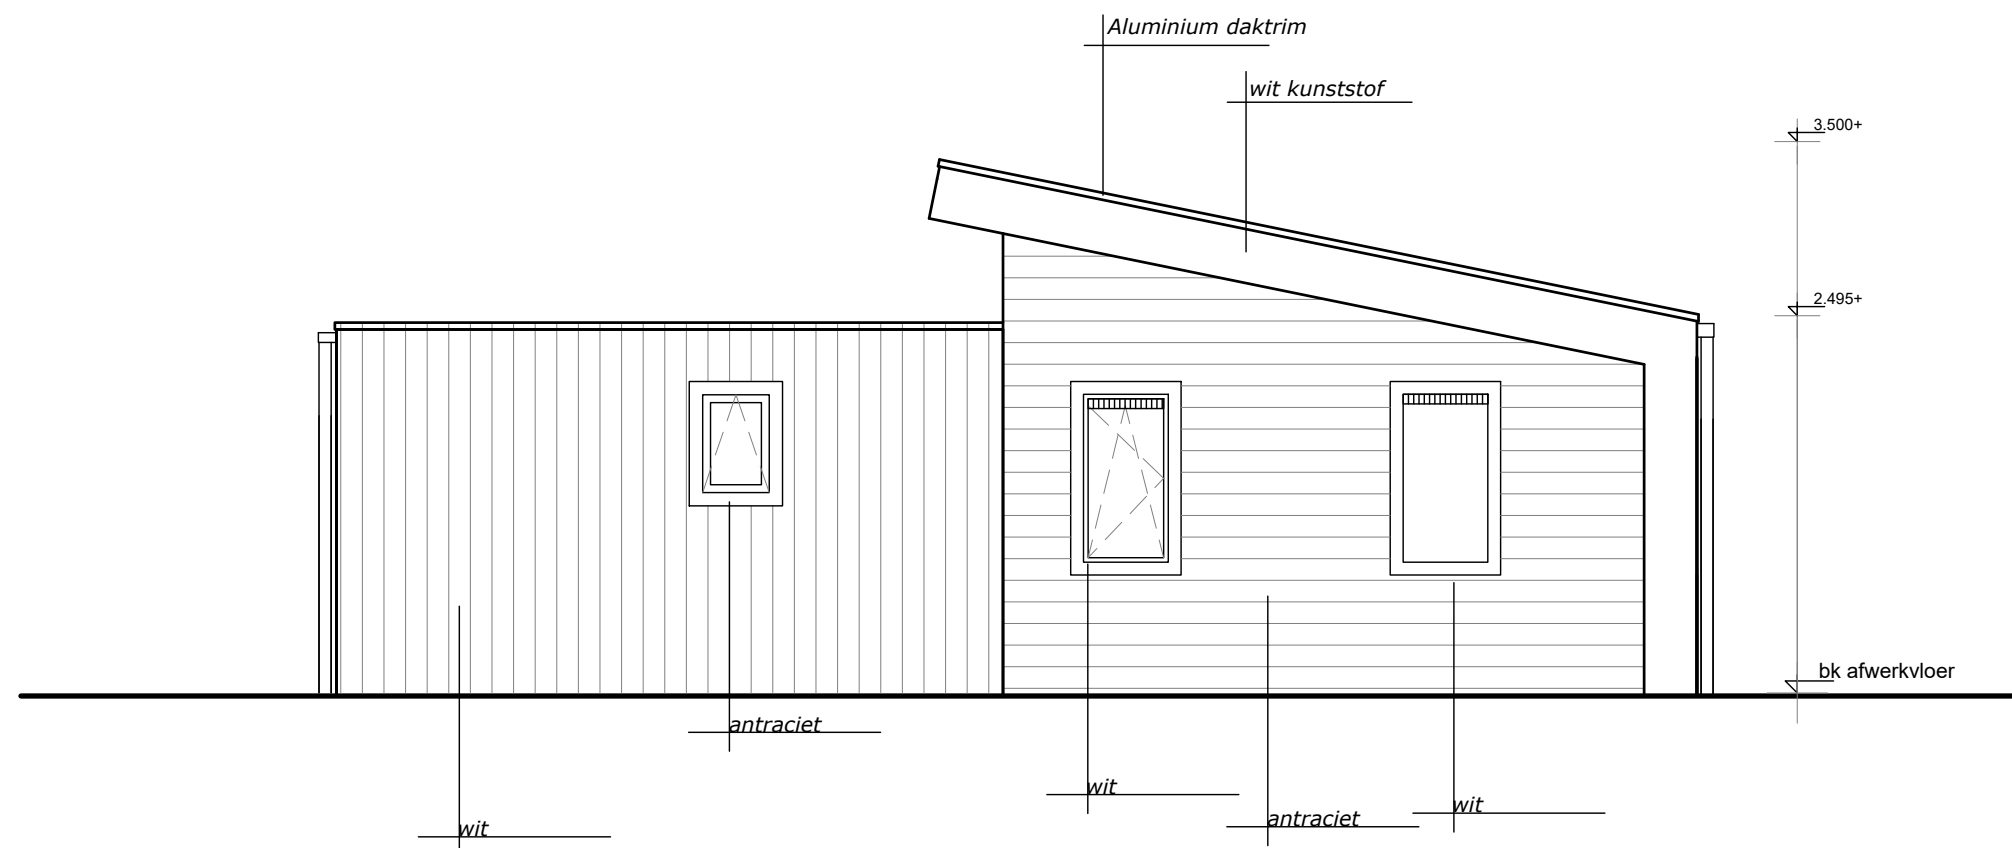

## De Wit Zorgwoningen

De Wit Zorgwoningen  
 Gerrit Bolkade 15-17  
 1507 BR Zaandam  
 tel: 075- 20 400 10  
 e-mail: info@dewitzorgwoningen.nl

werk: Zorgwoning

werknr: Groenling

blad: 02


datum: 01-02-2023

betreft: Ontwerp

Rechter zij-gevel

schaal: 1:50

Zorgwoning – Groenling

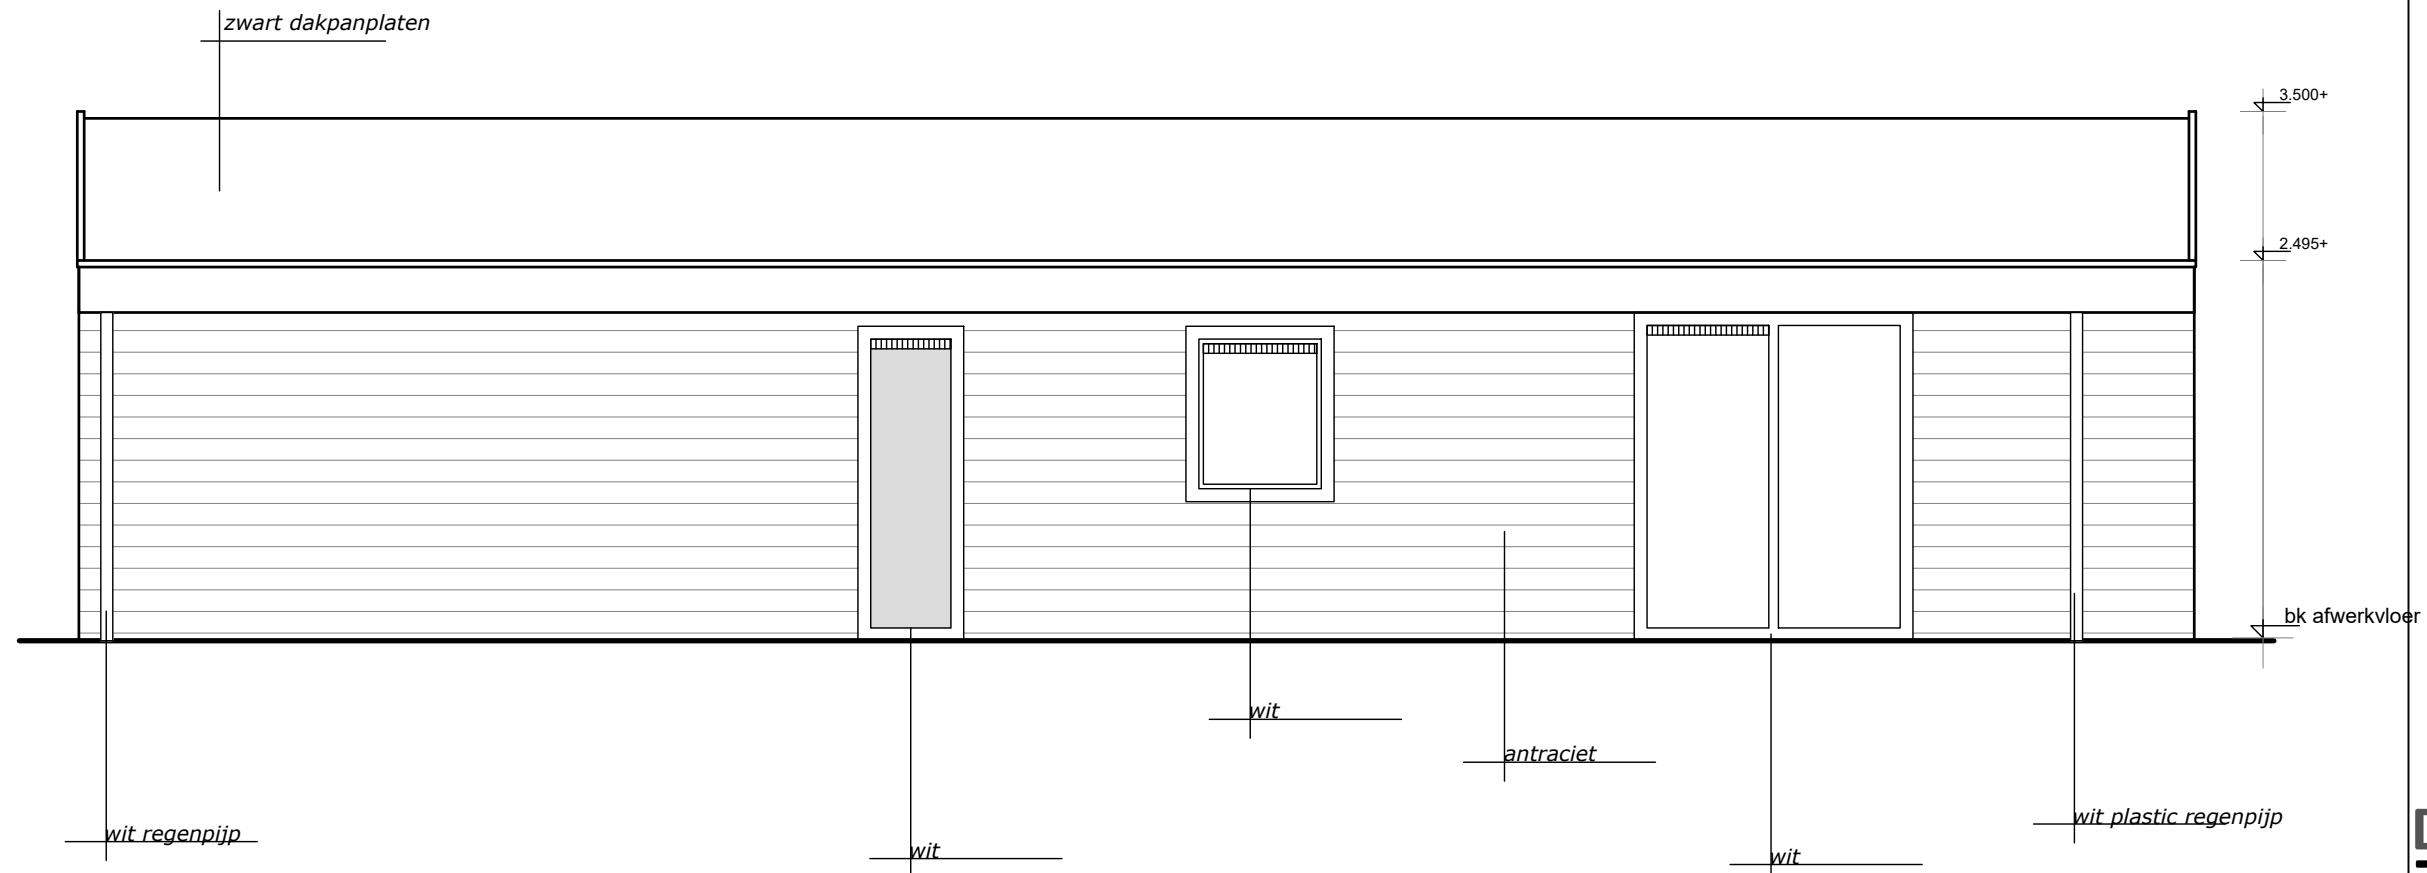

## De Wit Zorgwoningen

De Wit Zorgwoningen  
 Gerrit Bolkade 15-17  
 1507 BR Zaandam  
 tel: 075- 20 400 10  
 e-mail: info@dewitzzorgwoningen.nl

werk: Zorgwoning

werknr: Groenling

blad: 03


datum: 01-02-2023

betreft: Ontwerp

Achtergevel

schaal: 1:50

Zorgwoning – Groenling

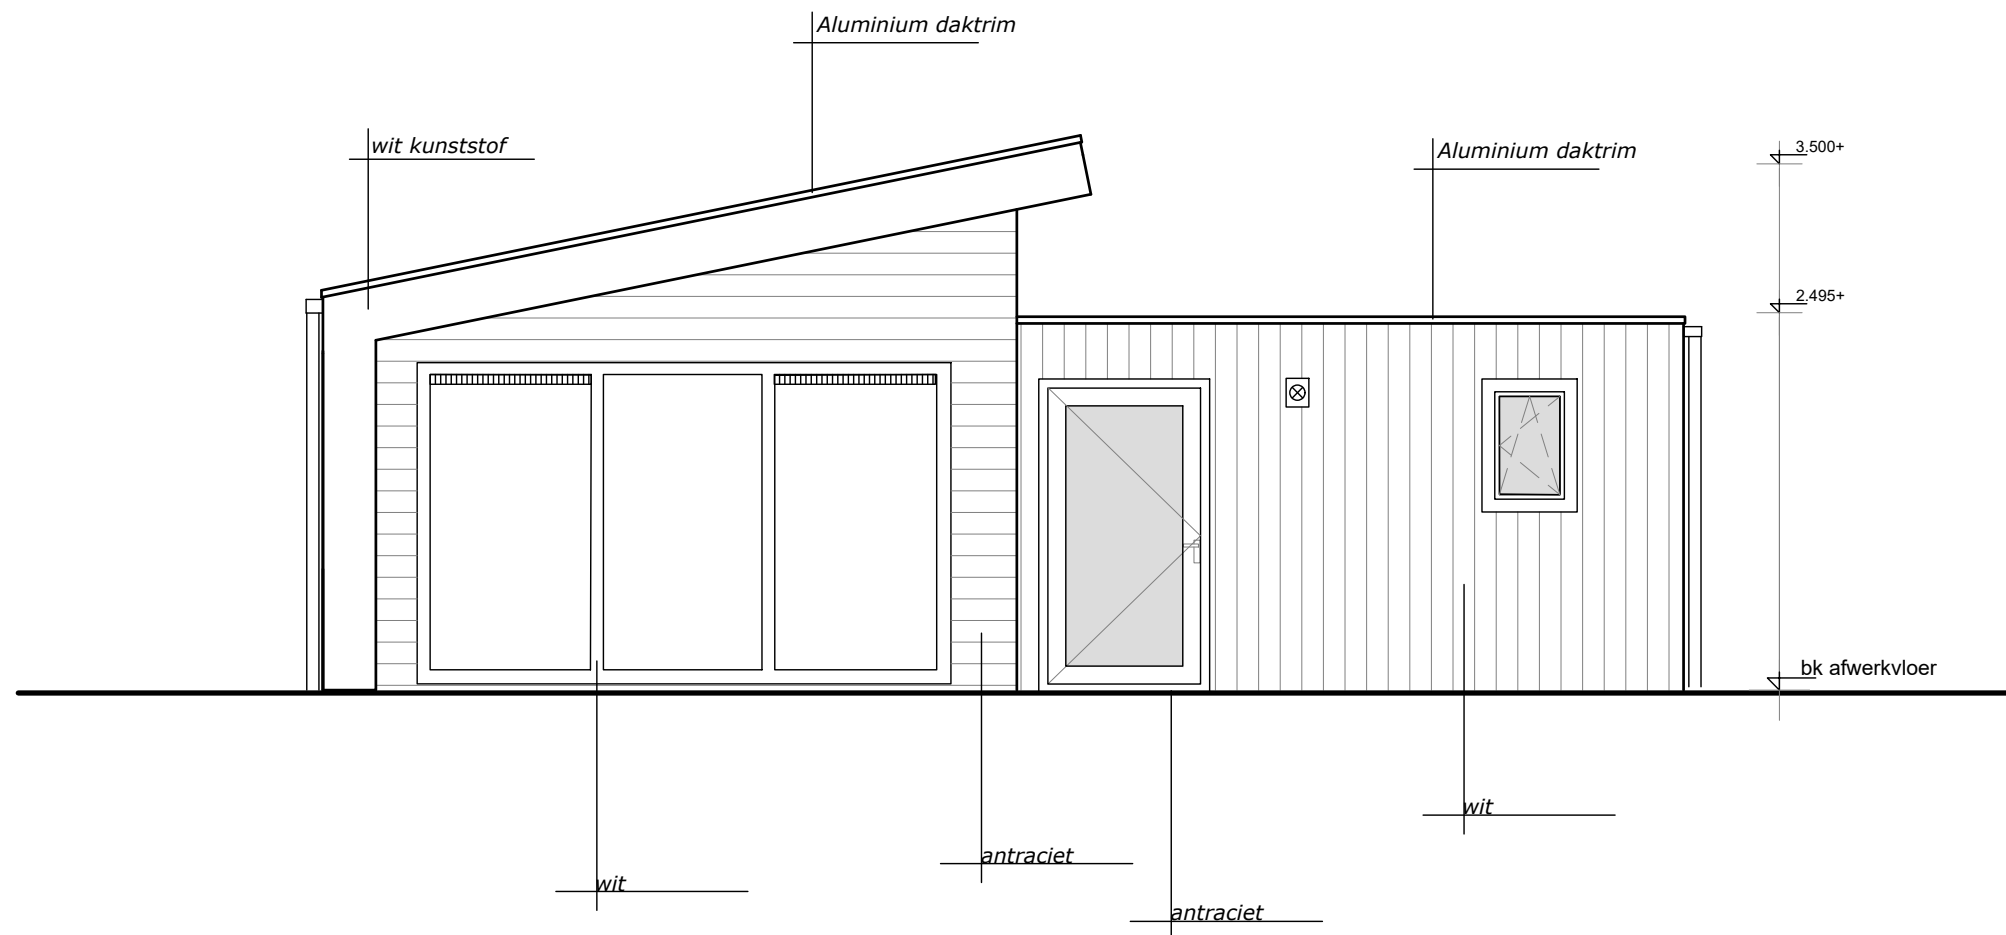

## De Wit Zorgwoningen

De Wit Zorgwoningen  
 Gerrit Bolkade 15-17  
 1507 BR Zaandam  
 tel: 075- 20 400 10  
 e-mail: info@dewitzzorgwoningen.nl

werk: Zorgwoning

werknr: Groenling

blad: 04

datum: 01-02-2023

betreft: Ontwerp

Achtergevel

schaal: 1:50

Zorgwoning – Groenling