

De Wit Zorgwoningen

De Wit Zorgwoningen
 Gerrit Bolkade 15-17
 1507 BR Zaandam
 tel: 075- 20 400 10
 e-mail: info@dewitzorgwoningen.nl

werk: Zorgwoning

werknr: Koolmees

blad: 00


datum: 29-03-2021

betreft: Ontwerp

Plattegrond

schaal: 1:50

Zorgwoning Koolmees - Rechts

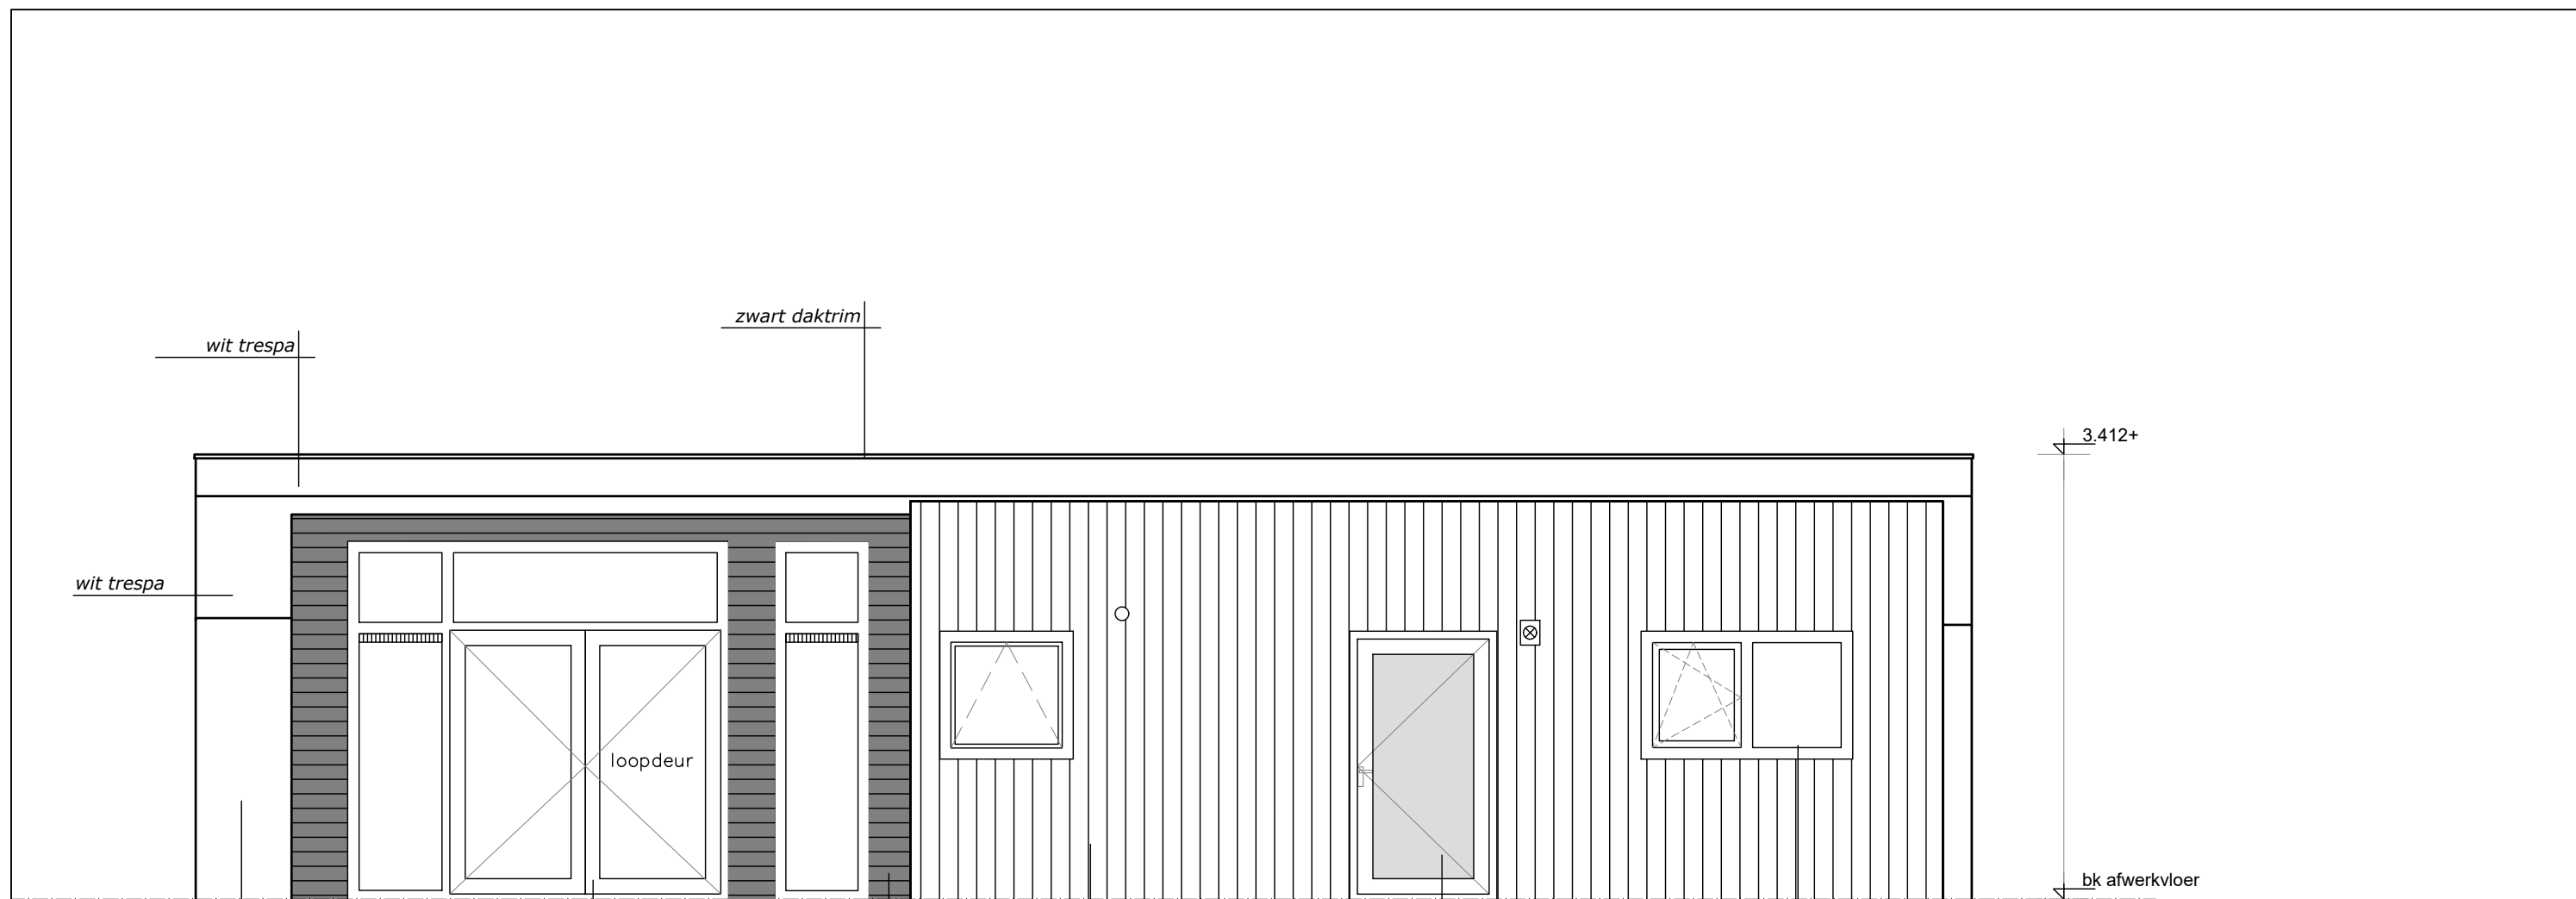

wit trespal
 zwart daktrim
 wit trespal
 loopdeur
 trespal
 bruin zwart RAL8022
 bruin zwart RAL8022
 zwart hout
 hout lichtbruin
 bruin zwart RAL8022
 bk afwerkvloer
 bruin zwart RAL8022

De Wit Zorgwoningen

De Wit Zorgwoningen
 Gerrit Bolkade 15-17
 1507 BR Zaandam
 tel: 075- 20 400 10
 e-mail: info@dewitzorgwoningen.nl

werk: Zorgwoning

werknr: Koolmees

blad: 01


datum: 29-03-2021

betreft: Ontwerp

Plattegrond

schaal: 1:50

Zorgwoning Koolmees – Rechts

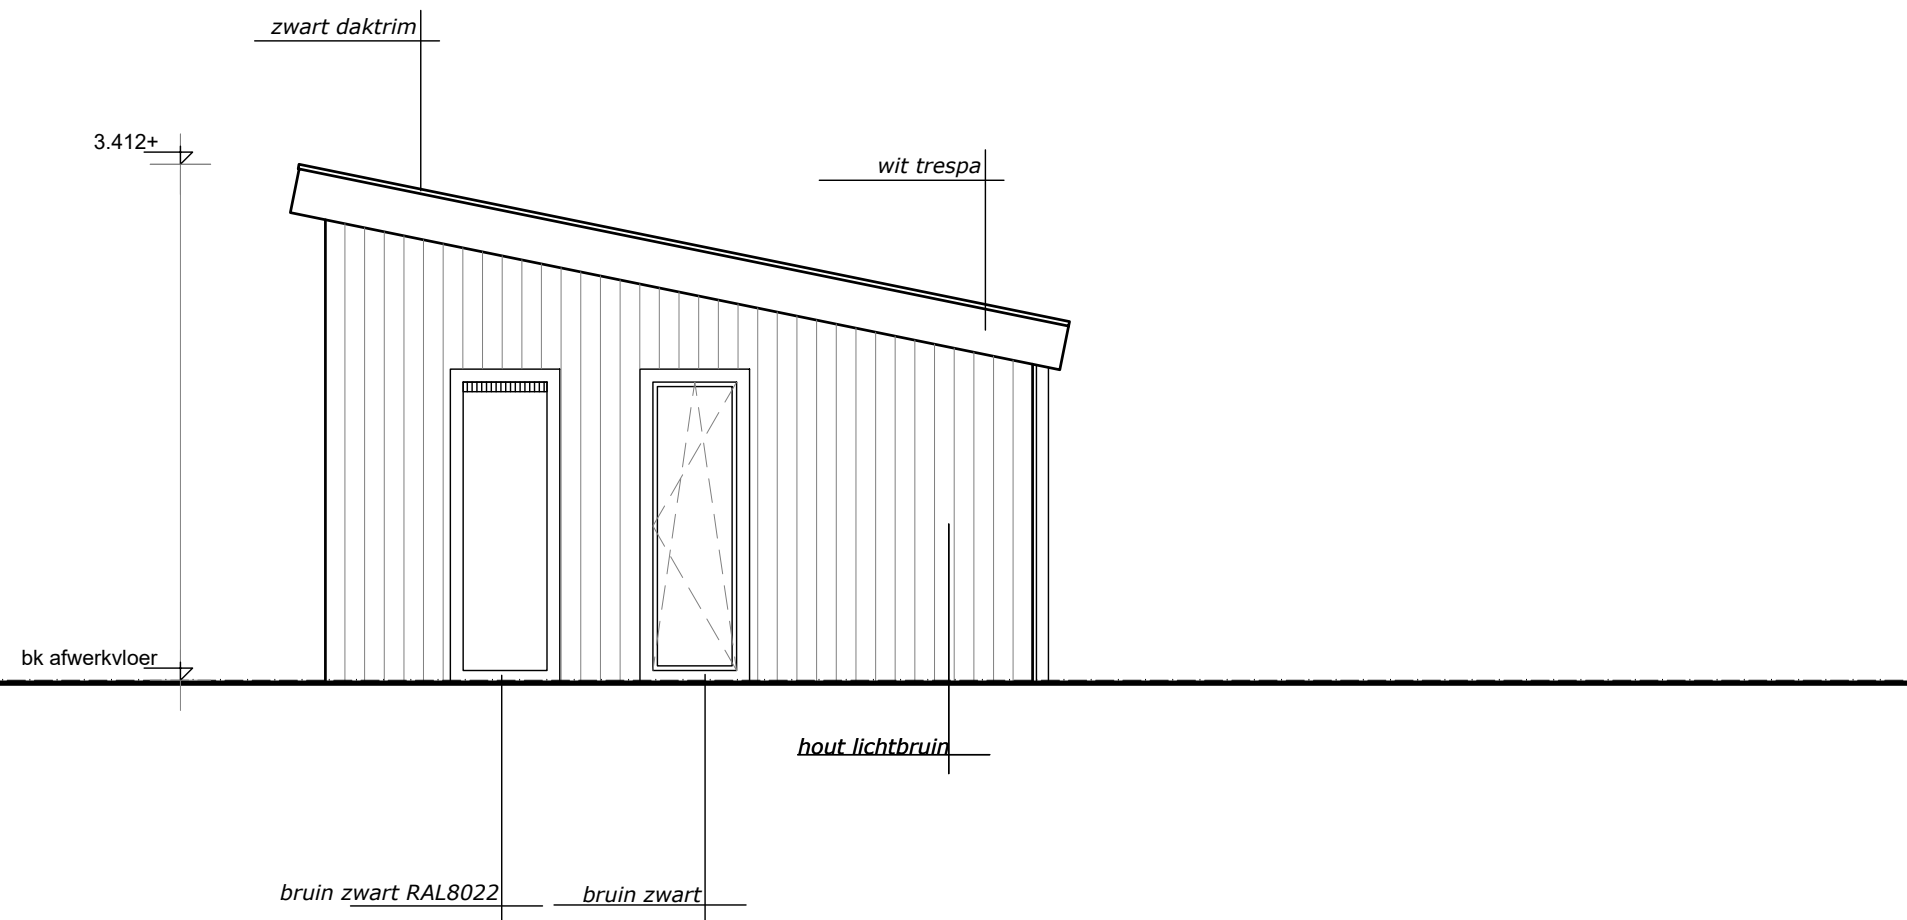

De Wit Zorgwoningen

De Wit Zorgwoningen
Gerrit Bolkade 15-17
1507 BR Zaandam
tel: 075- 20 400 10
e-mail: info@dewitzorgwoningen.nl

werk: Zorgwoning

werknr: Koolmees

blad: 02


datum: 29-03-2021

betreft: Ontwerp

Plattegrond

schaal: 1:50

Zorgwoning Koolmees – Rechts

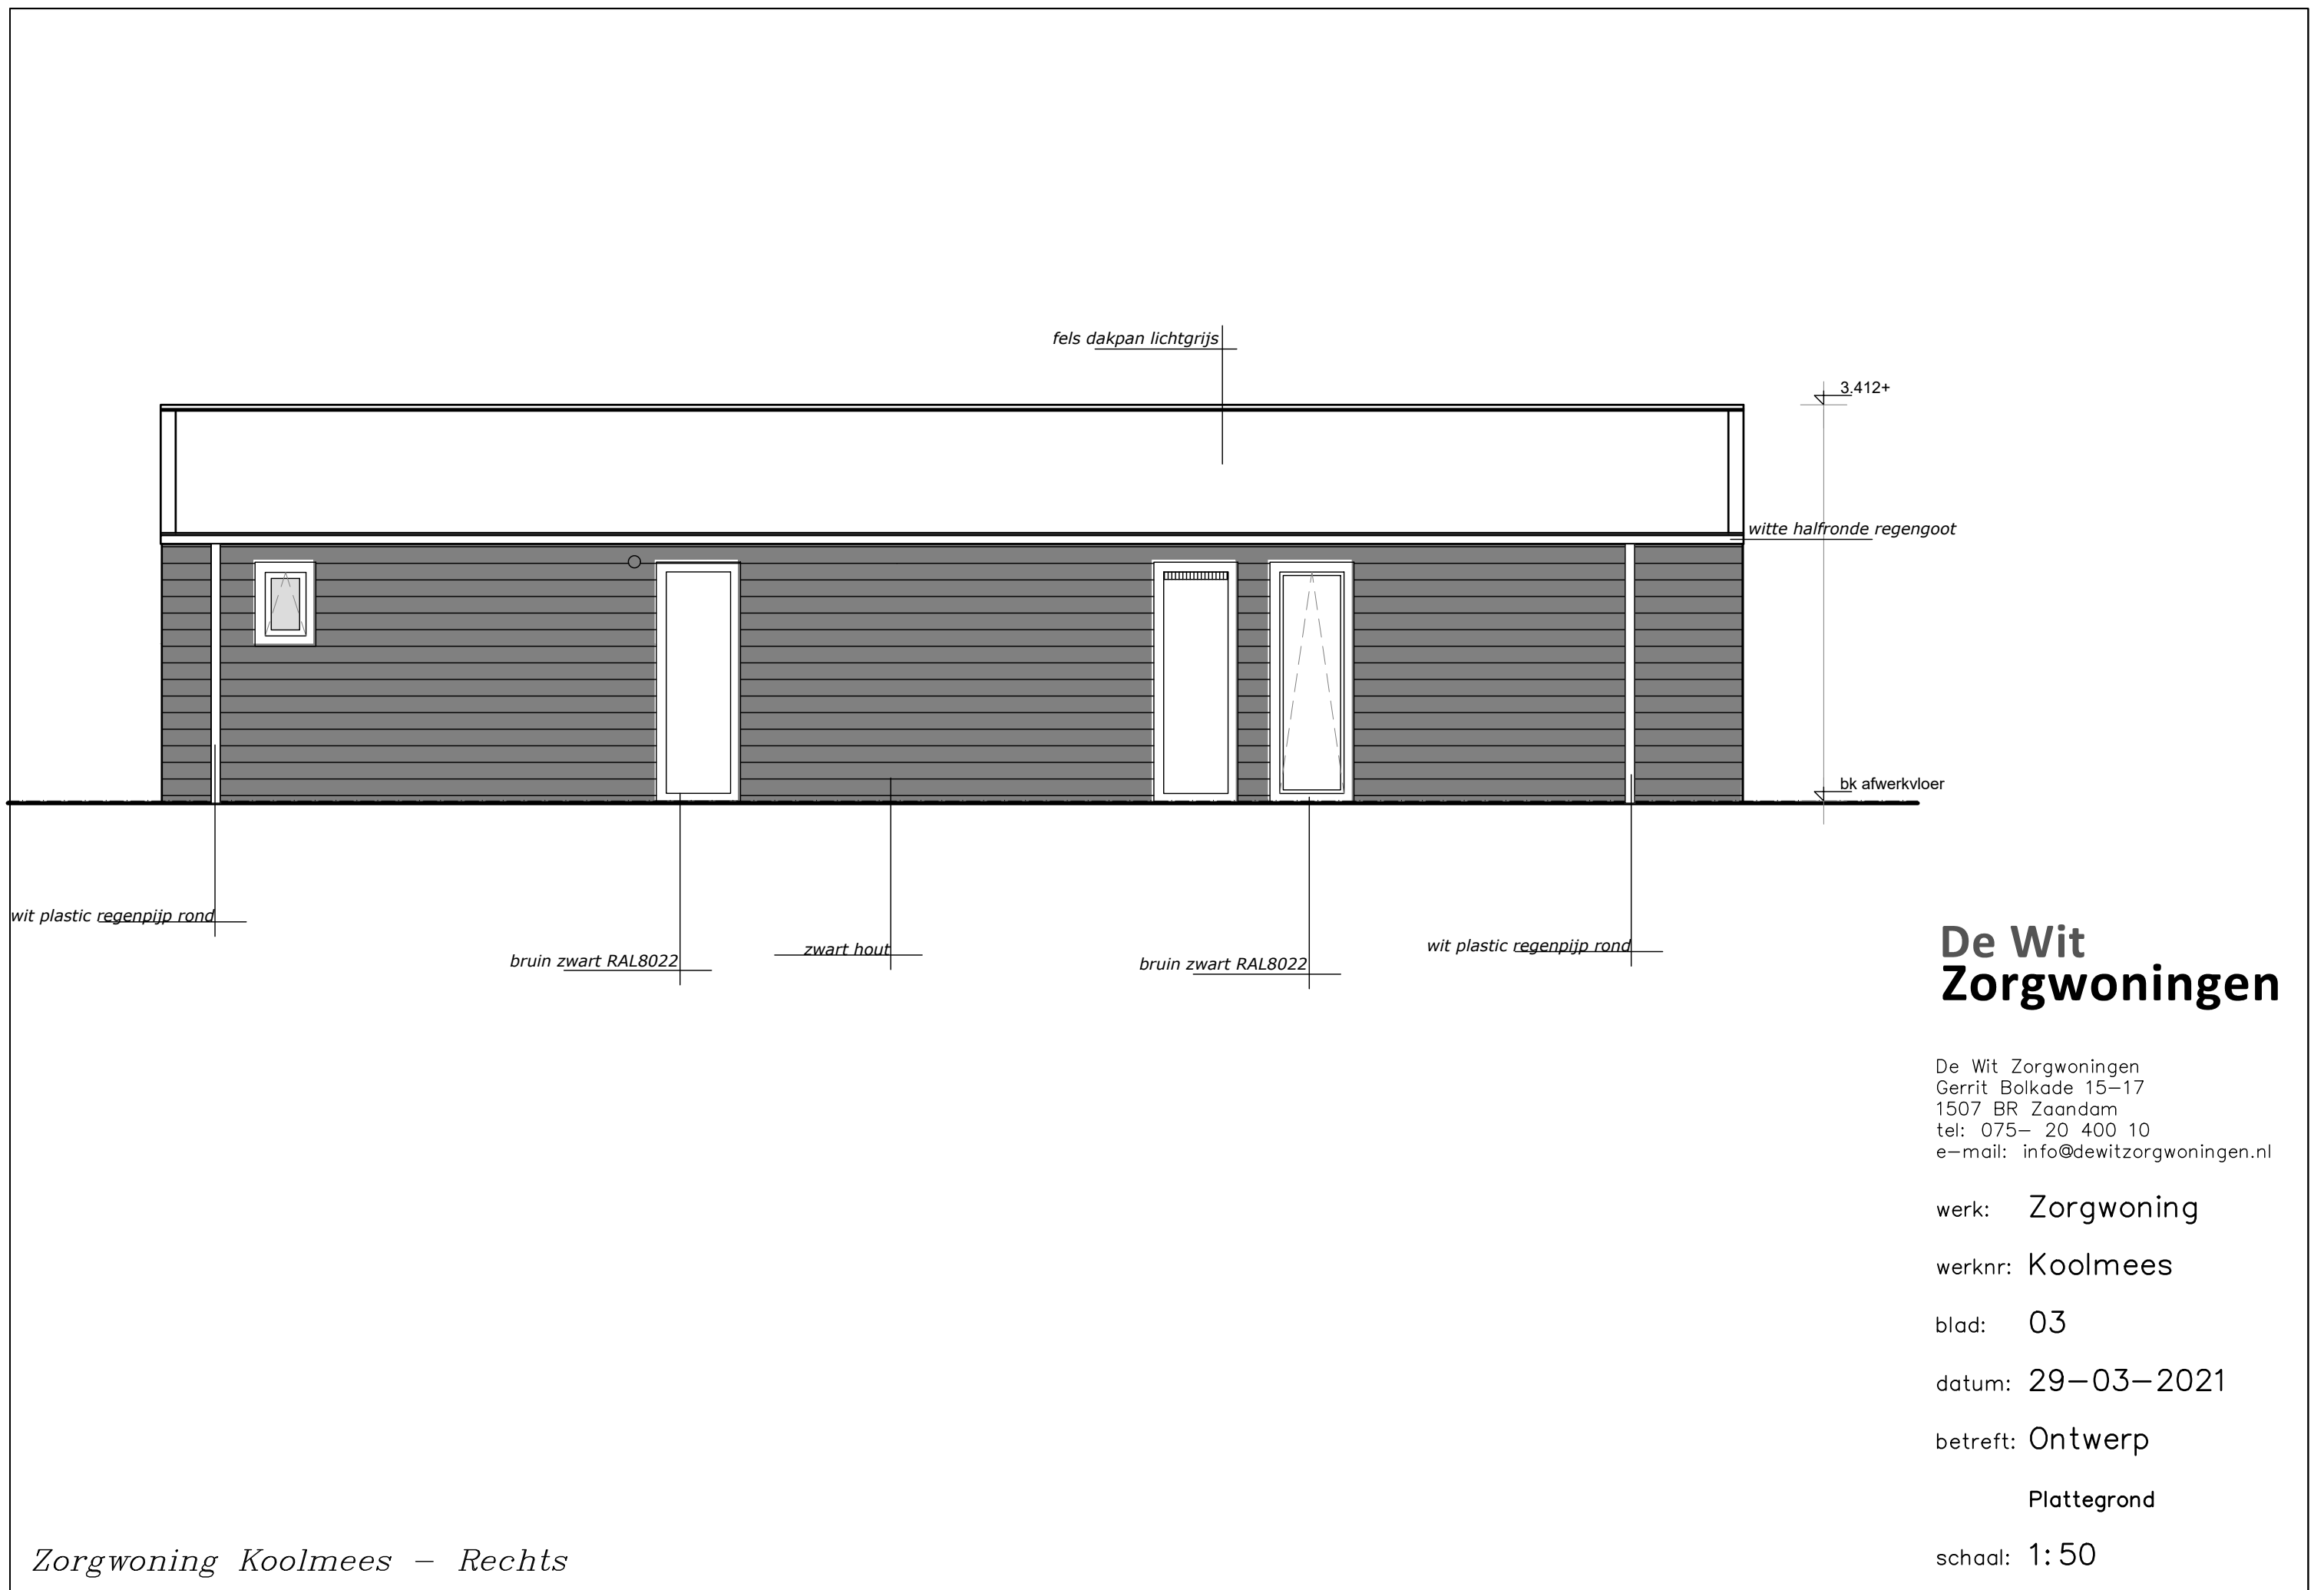

fels dakpan lichtgrijs

3.412+

witte halfronde regengoot

bk afwerkvloer

wit plastic regenpijp rond

bruin zwart RAL8022

zwart hout

bruin zwart RAL8022

wit plastic regenpijp rond

De Wit Zorgwoningen

De Wit Zorgwoningen
 Gerrit Bolkade 15-17
 1507 BR Zaandam
 tel: 075- 20 400 10
 e-mail: info@dewitzorgwoningen.nl

werk: **Zorgwoning**

werknr: **Koolmees**

blad: **03**


datum: **29-03-2021**

betreft: **Ontwerp**

Plattegrond

schaal: **1:50**

Zorgwoning Koolmees – Rechts

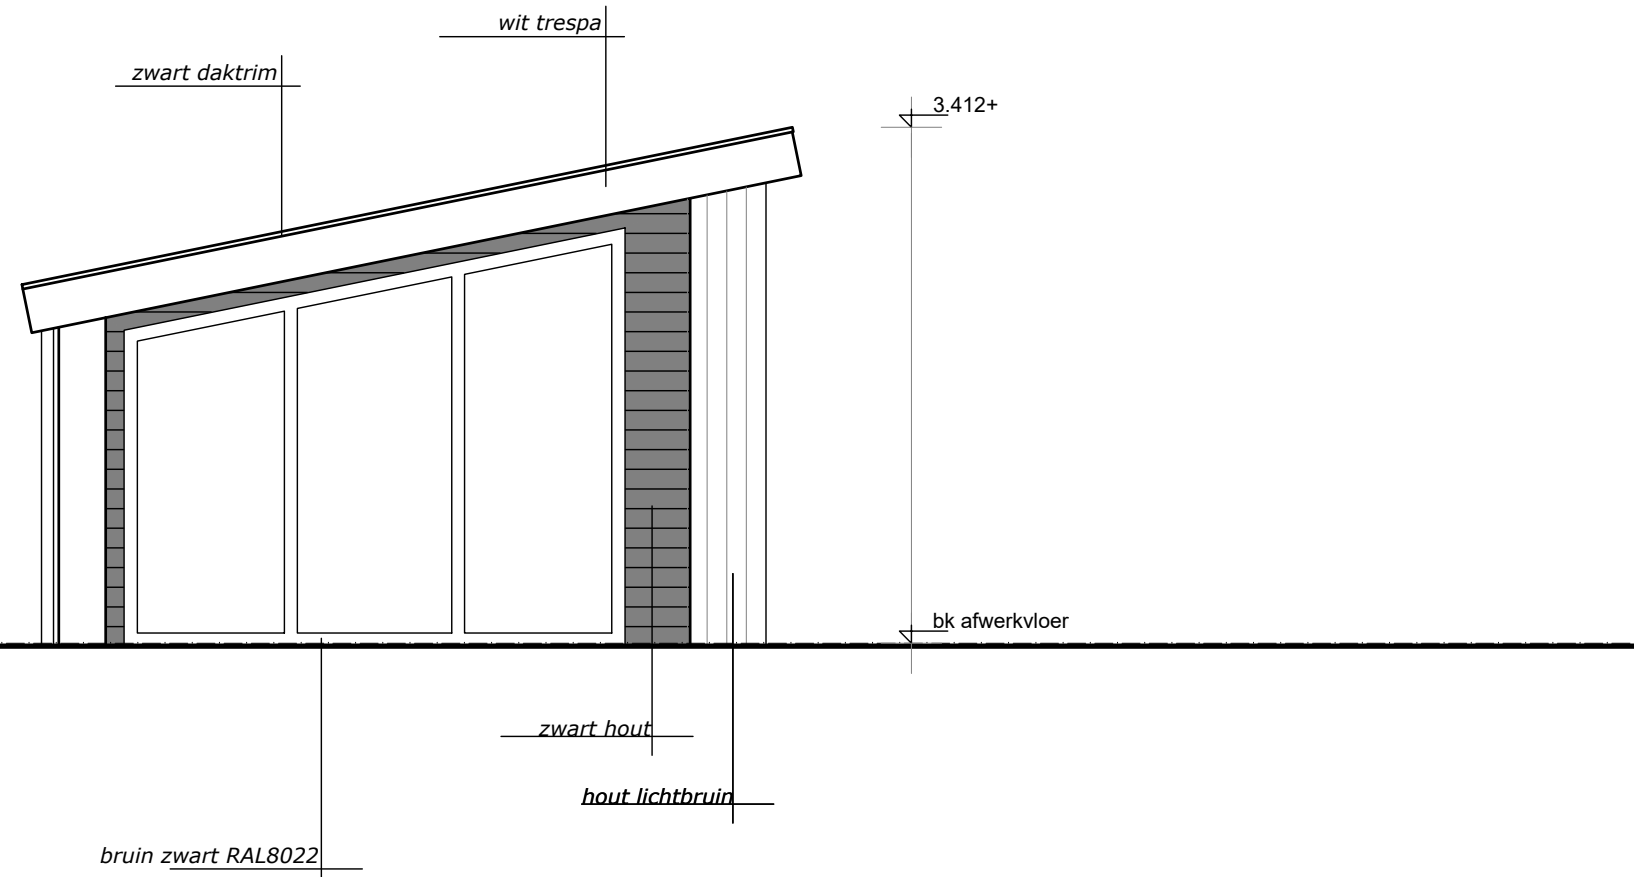

De Wit Zorgwoningen

De Wit Zorgwoningen
Gerrit Bolkade 15-17
1507 BR Zaandam
tel: 075- 20 400 10
e-mail: info@dewitzorgwoningen.nl

werk: Zorgwoning

werknr: Koolmees

blad: 04

datum: 29-03-2021

betreft: Ontwerp

Plattegrond

schaal: 1:50

Zorgwoning Koolmees – Rechts