

## De Wit Zorgwoningen

De Wit Zorgwoningen  
 Gerrit Bolkade 15-17  
 1507 BR Zaandam  
 tel: 075- 20 400 10  
 e-mail: info@dewitzorgwoningen.nl

werk: Zorgwoning

werknr: Kwikstaart

blad: 00


datum: 29-03-2021

betreft: Ontwerp

Plattegrond

schaal: 1:50

*Zorgwoning Kwikstaart*

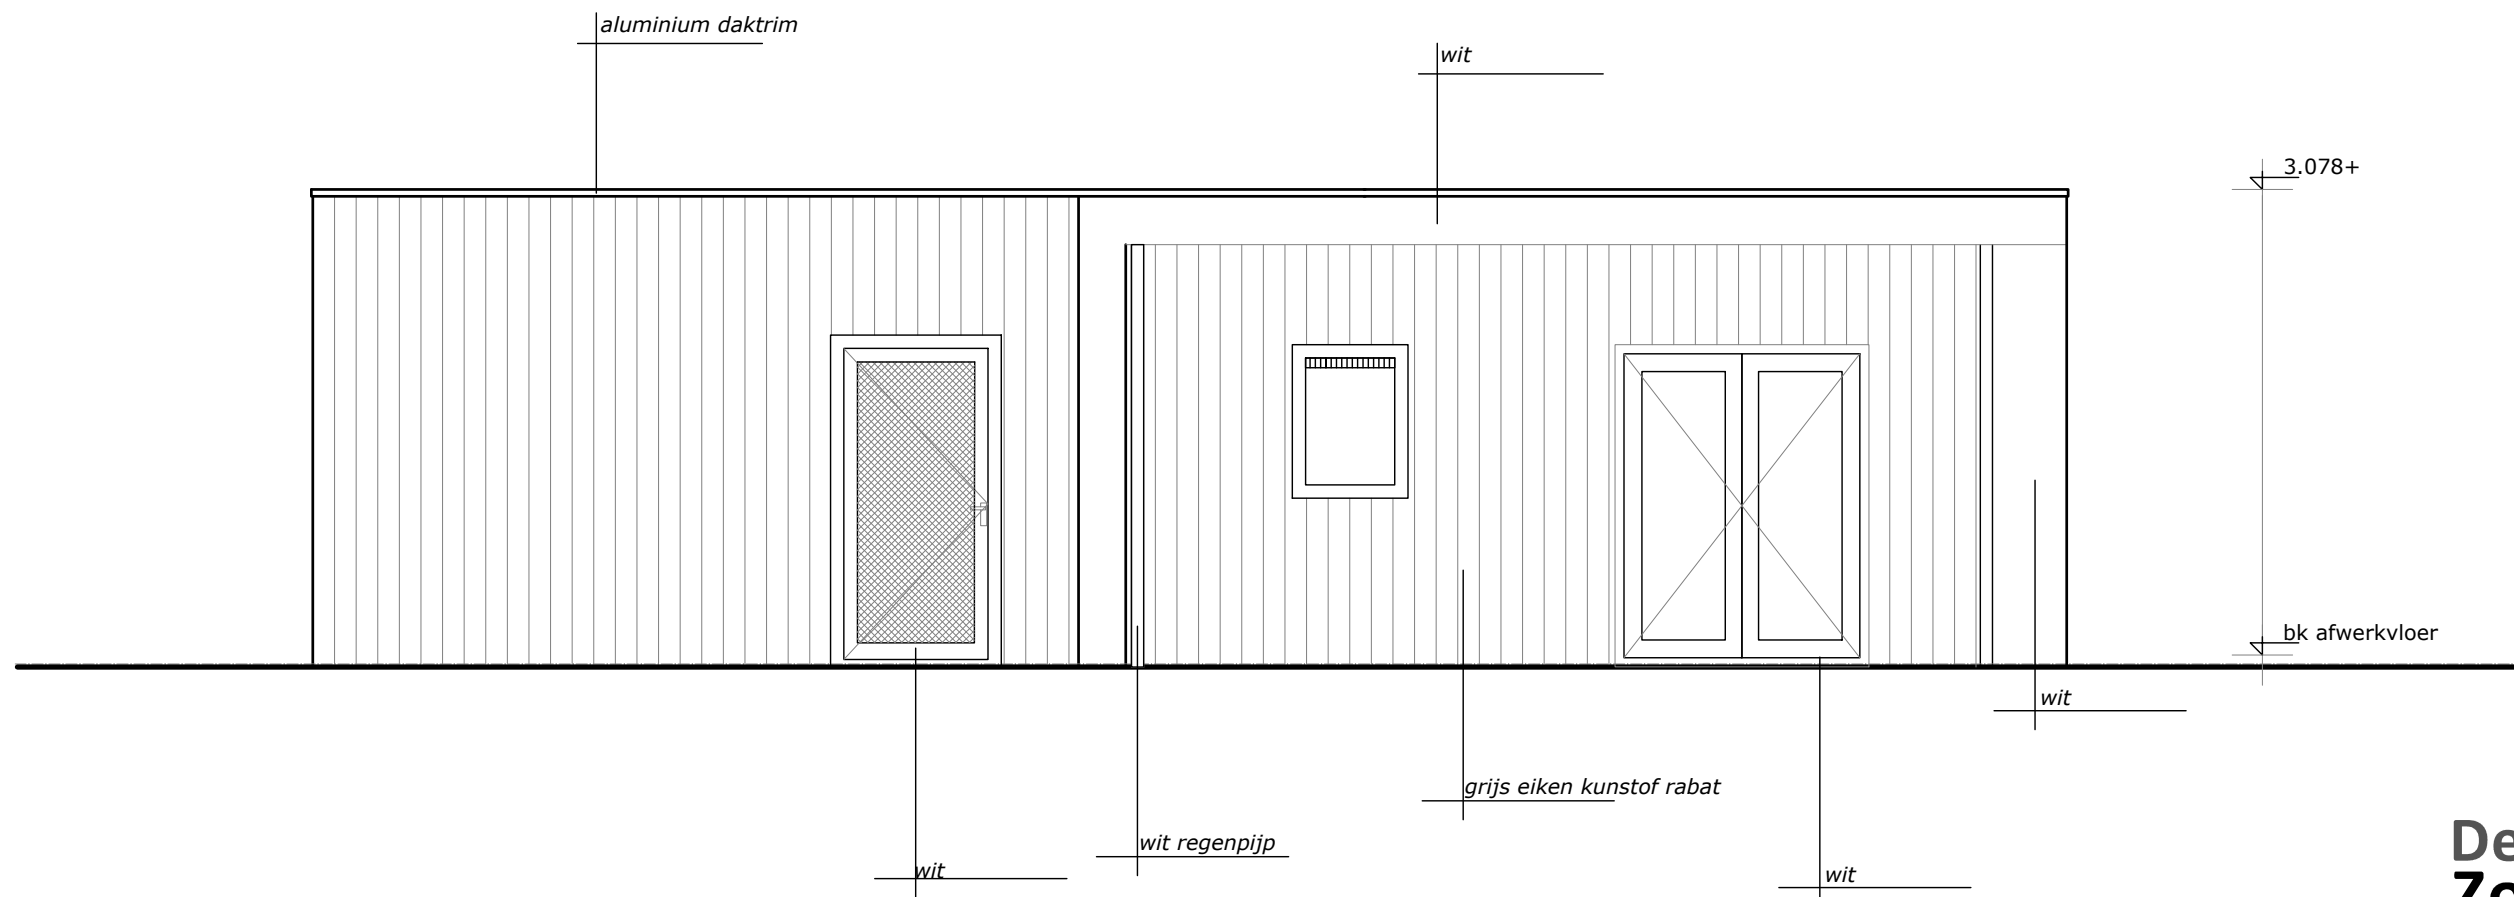

## De Wit Zorgwoningen

De Wit Zorgwoningen  
Gerrit Bolkade 15-17  
1507 BR Zaandam  
tel: 075- 20 400 10  
e-mail: info@dewitzorgwoningen.nl

werk: Zorgwoning

werknr: Kwikstaart

blad: 01


datum: 29-03-2021

betreft: Ontwerp

Plattegrond

schaal: 1:50

*Zorgwoning Kwikstaart*

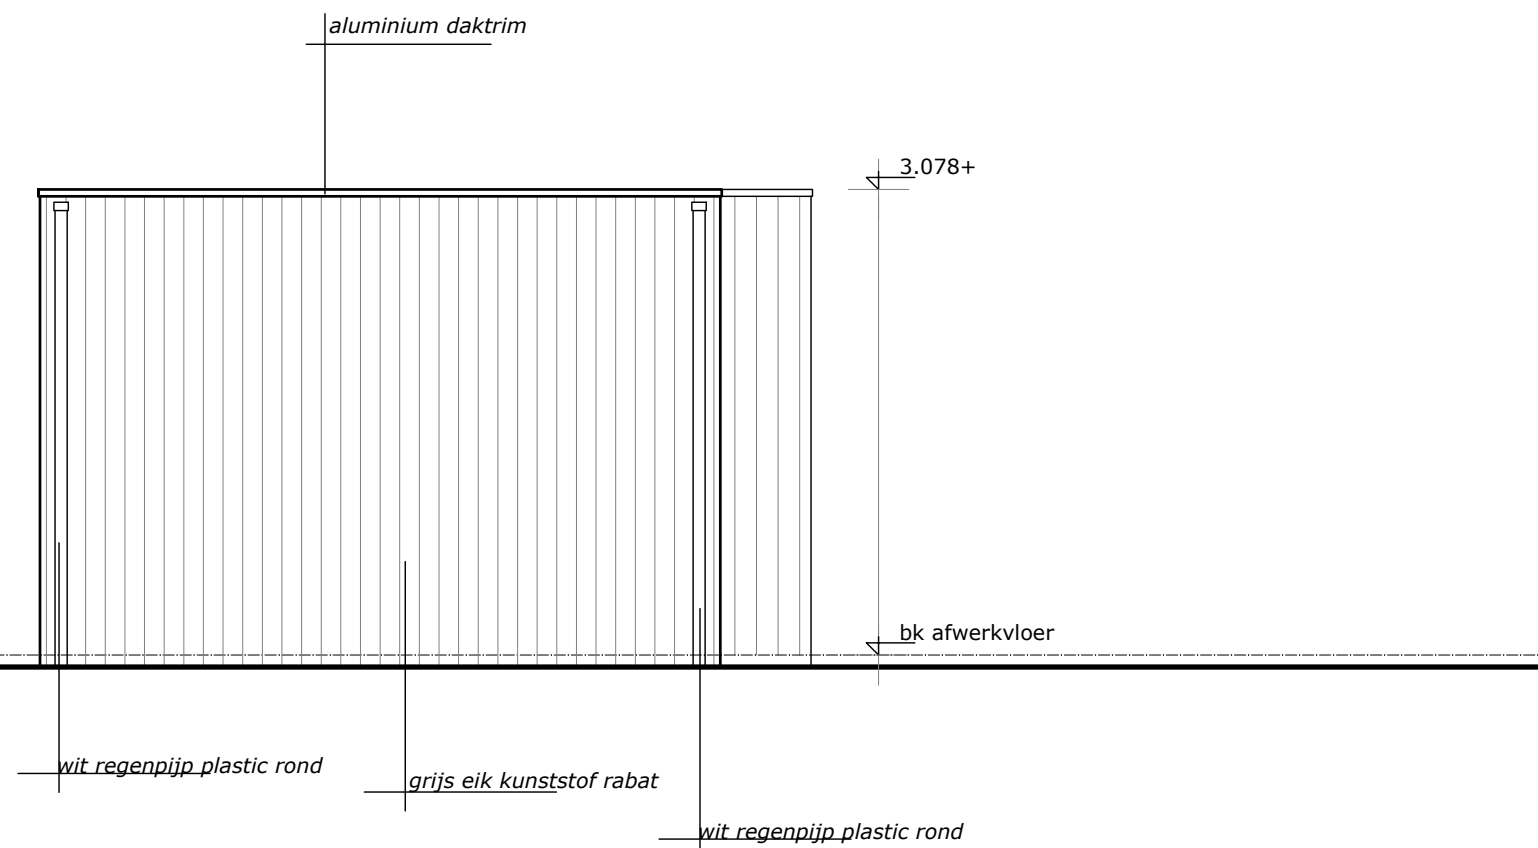

## De Wit Zorgwoningen

De Wit Zorgwoningen  
 Gerrit Bolkade 15-17  
 1507 BR Zaandam  
 tel: 075- 20 400 10  
 e-mail: info@dewitzorgwoningen.nl

werk: Zorgwoning

werknr: Kwikstaart

blad: 02


datum: 29-03-2021

betreft: Ontwerp

Plattegrond

schaal: 1:50

*Zorgwoning Kwikstaart*

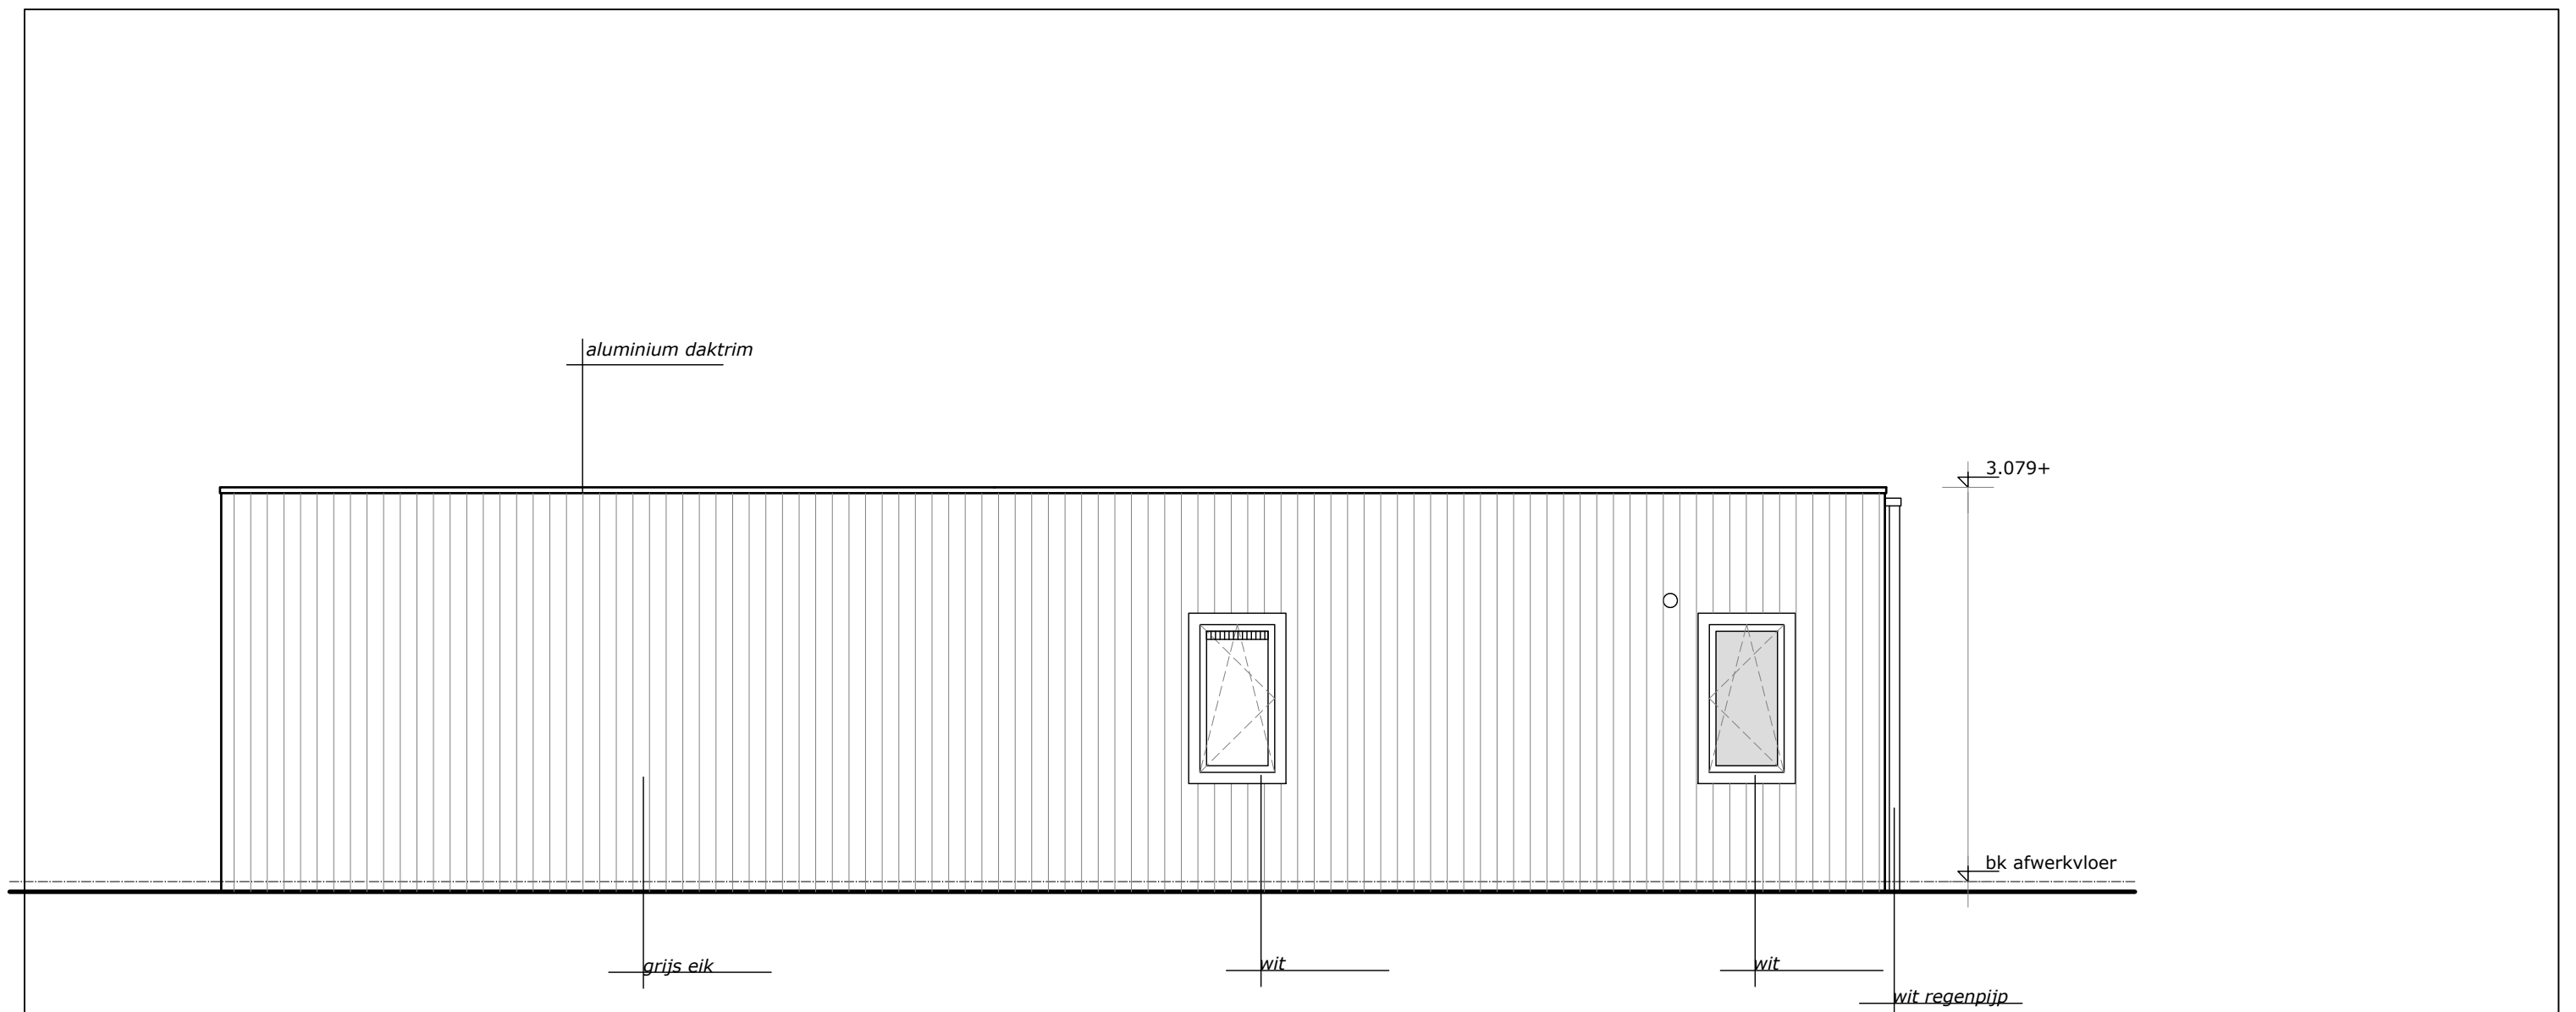

## De Wit Zorgwoningen

De Wit Zorgwoningen  
 Gerrit Bolkade 15-17  
 1507 BR Zaandam  
 tel: 075- 20 400 10  
 e-mail: info@dewitzorgwoningen.nl

werk: Zorgwoning

werknr: Kwikstaart

blad: 03


datum: 29-03-2021

betreft: Ontwerp

Plattegrond

schaal: 1:50

*Zorgwoning Kwikstaart*

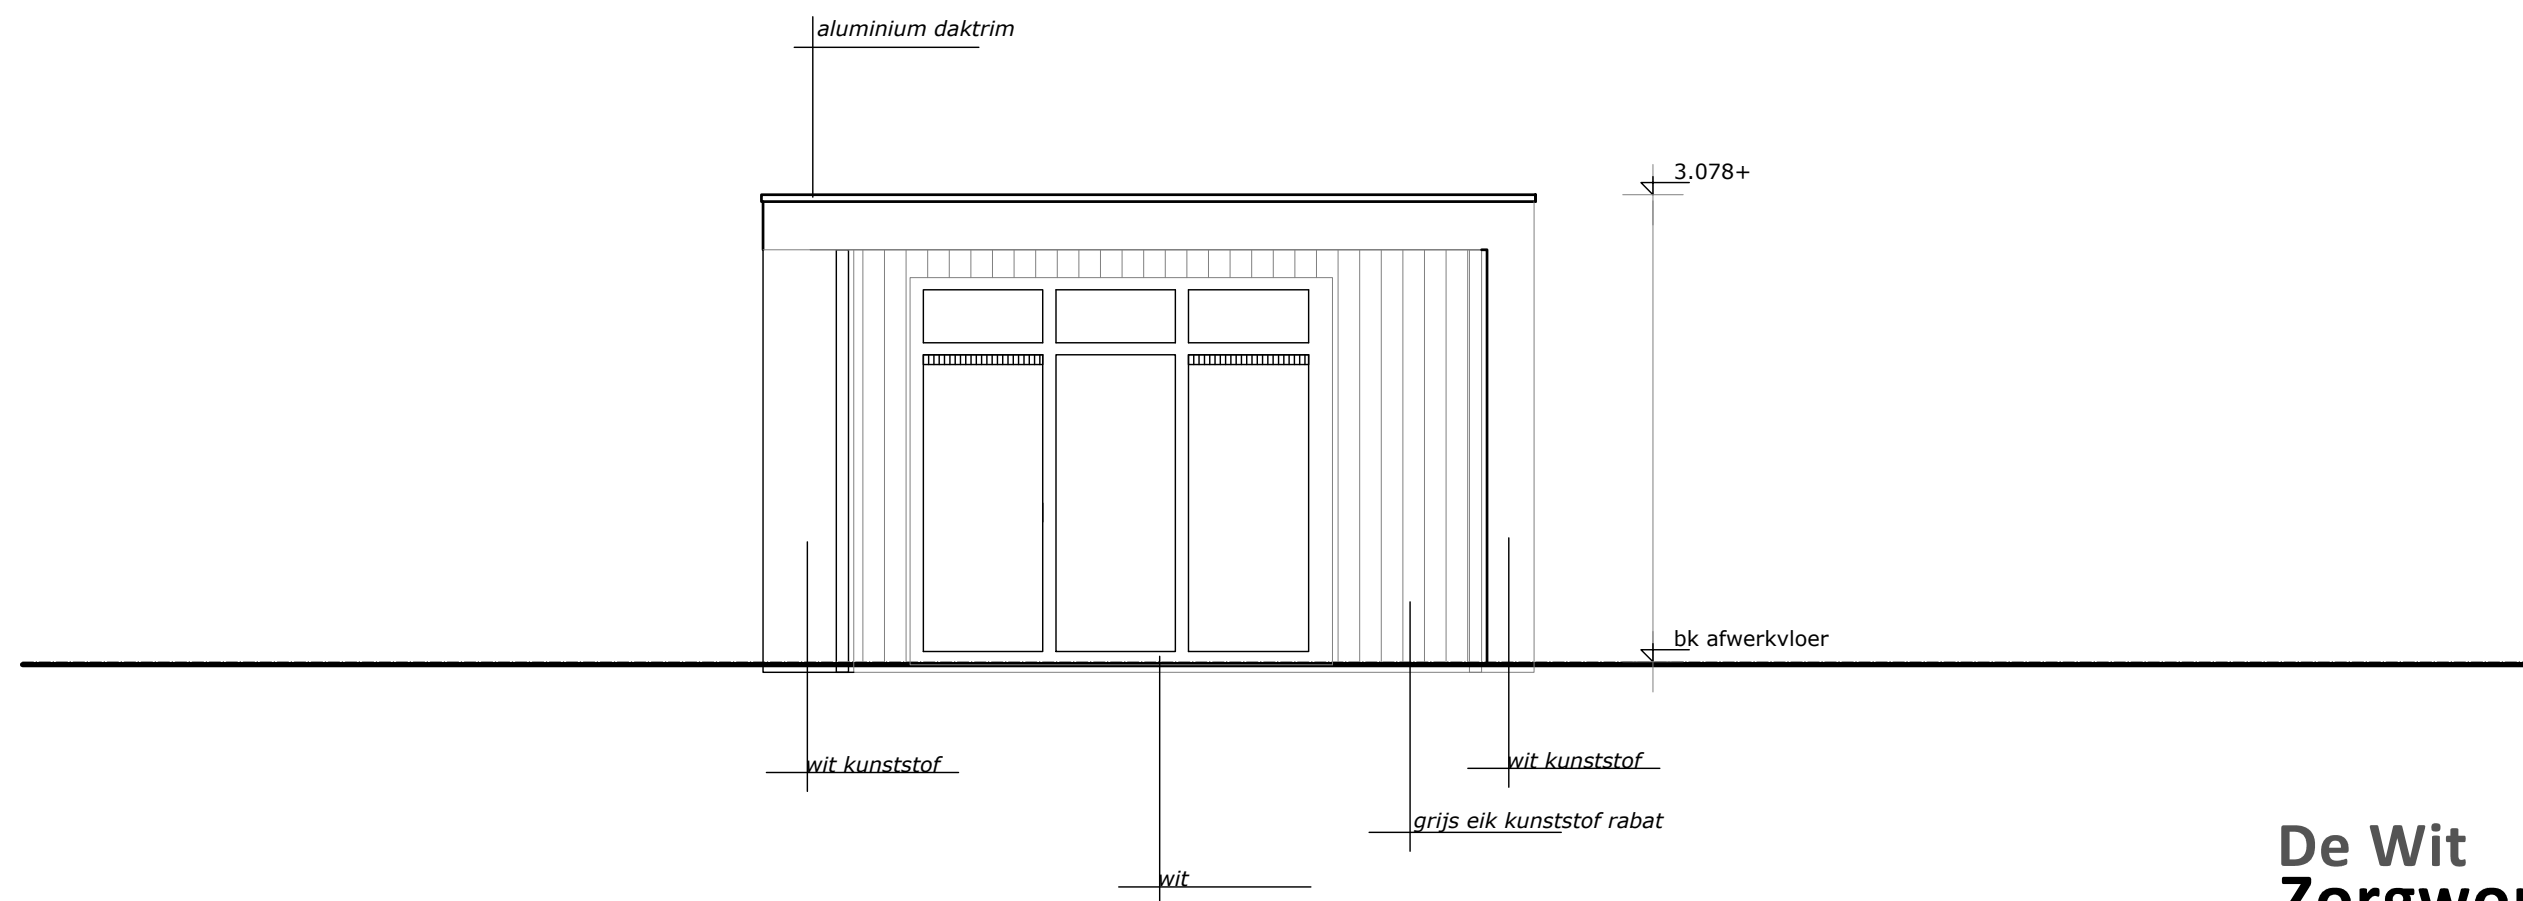

## De Wit Zorgwoningen

De Wit Zorgwoningen  
Gerrit Bolkade 15-17  
1507 BR Zaandam  
tel: 075- 20 400 10  
e-mail: info@dewitzorgwoningen.nl

werk: Zorgwoning

werknr: Kwikstaart

blad: 04

datum: 29-03-2021

betreft: Ontwerp

Plattegrond

schaal: 1:50

*Zorgwoning Kwikstaart*