

De Wit Zorgwoningen

De Wit Zorgwoningen
 Gerrit Bolkade 15-17
 1507 BR Zaandam
 tel: 075- 20 400 10
 e-mail: info@dewitzorgwoningen.nl

werk: Zorgwoning

werknr: Pimpelmees

blad: 00


datum: 29-03-2021

betreft: Verkoop

Plattegrond

schaal: 1:50

Zorgwoning – Pimpelmees

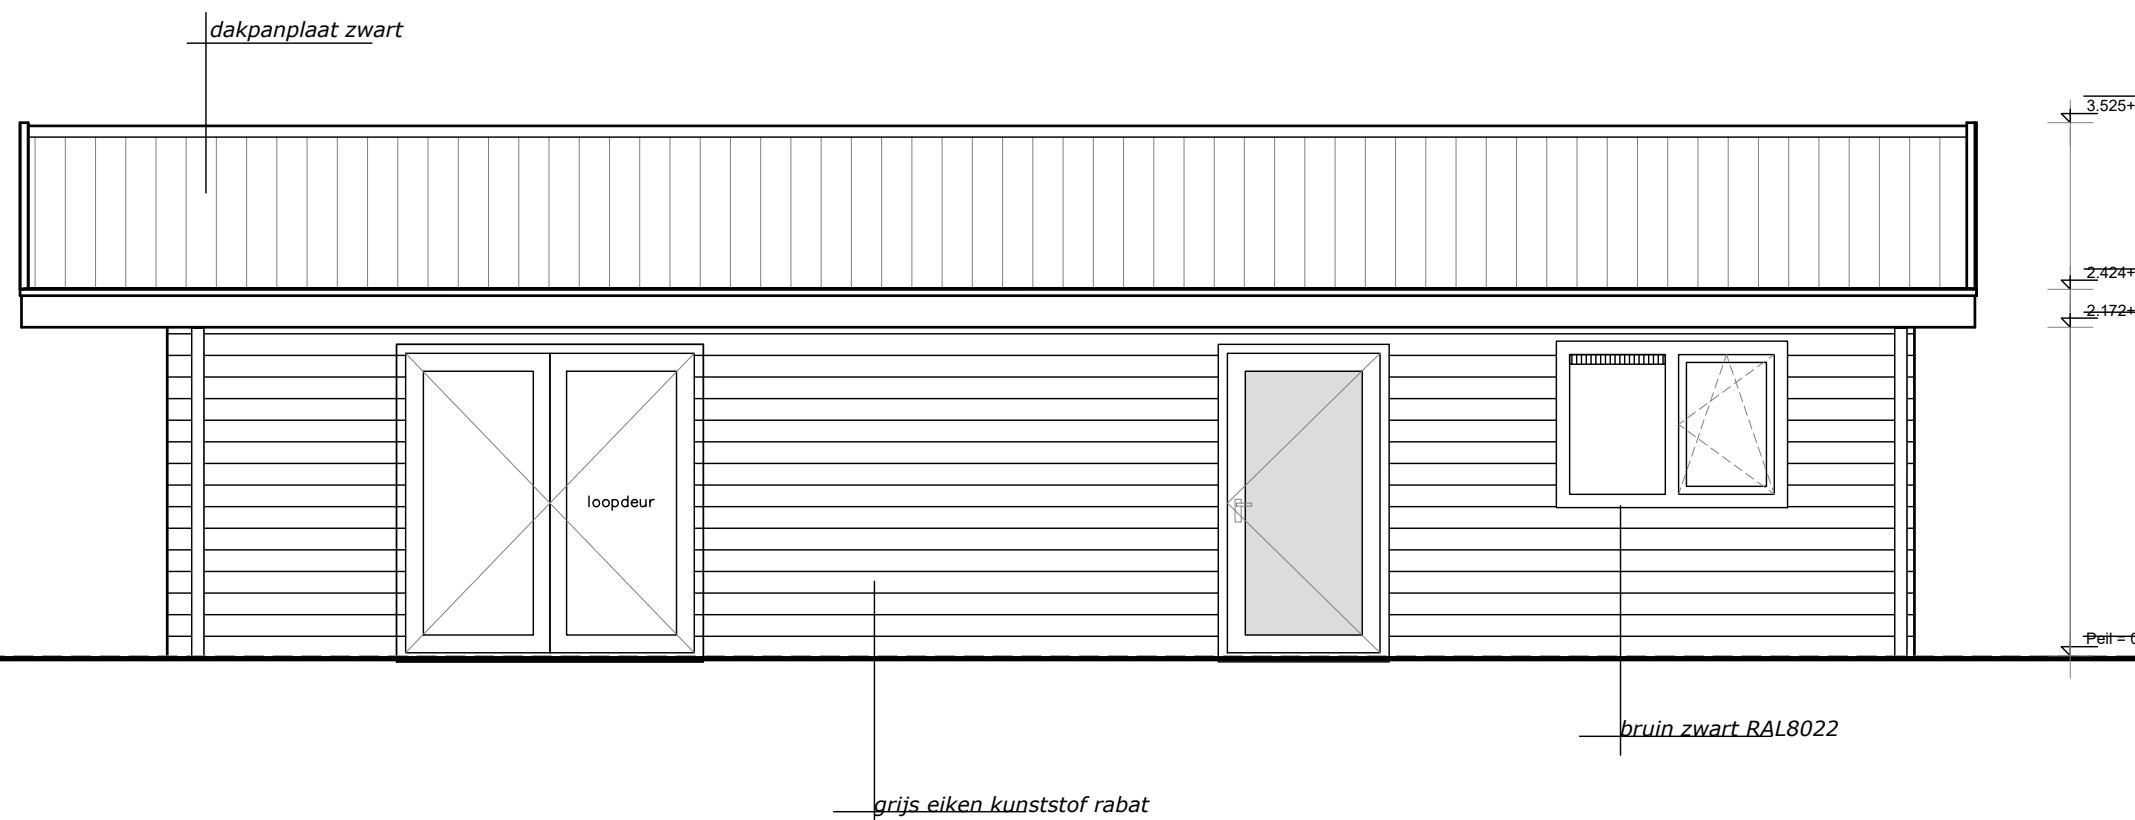

De Wit Zorgwoningen

De Wit Zorgwoningen
 Gerrit Bolkade 15-17
 1507 BR Zaandam
 tel: 075- 20 400 10
 e-mail: info@dewitzorgwoningen.nl

werk: Zorgwoning

werknr: Pimpelmees

blad: 00


datum: 29-03-2021

betreft: Verkoop

Plattegrond

schaal: 1:50

Zorgwoning – Pimpelmees

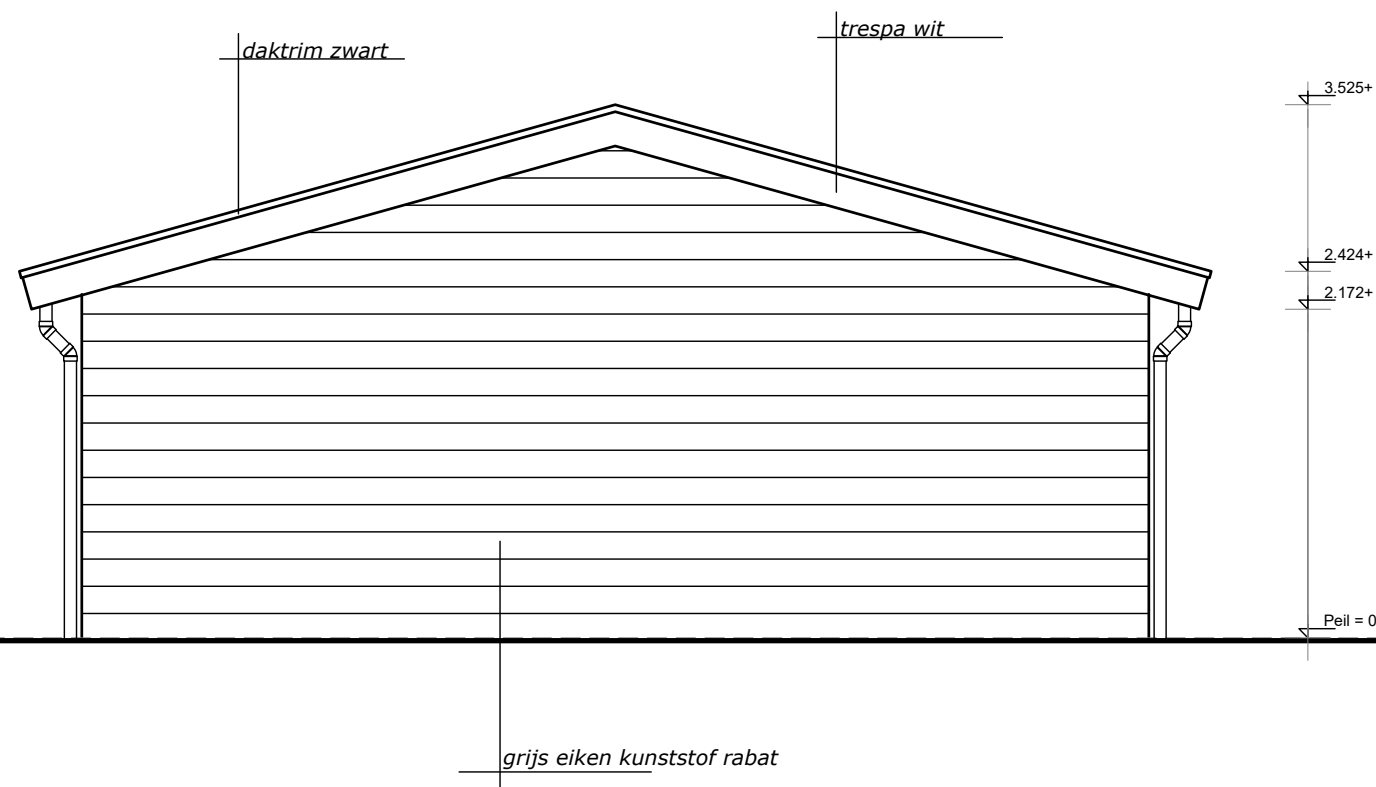

De Wit Zorgwoningen

De Wit Zorgwoningen
Gerrit Bolkade 15-17
1507 BR Zaandam
tel: 075- 20 400 10
e-mail: info@dewitzorgwoningen.nl

werk: Zorgwoning

werknr: Pimpelmees

blad: 00


datum: 29-03-2021

betreft: Verkoop

Plattegrond

schaal: 1:50

Zorgwoning – Pimpelmees

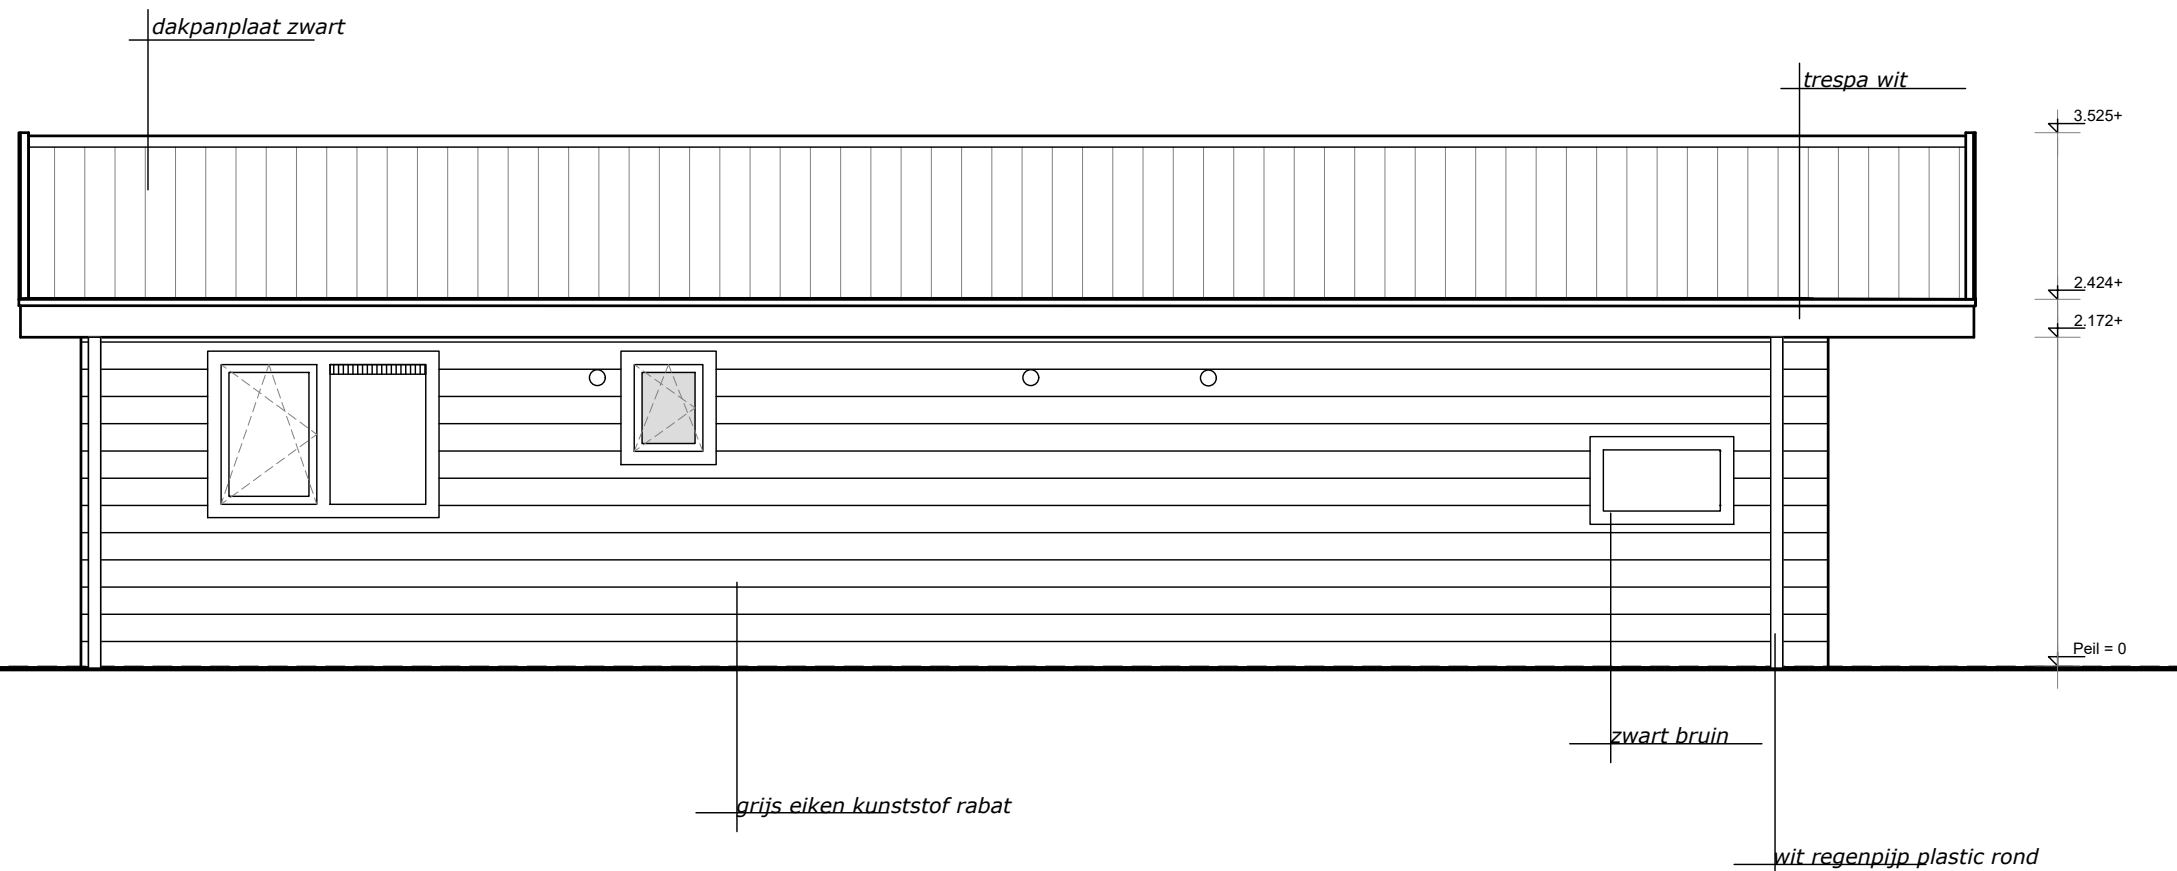

De Wit Zorgwoningen

De Wit Zorgwoningen
 Gerrit Bolkade 15-17
 1507 BR Zaandam
 tel: 075- 20 400 10
 e-mail: info@dewitzorgwoningen.nl

werk: Zorgwoning

werknr: Pimpelmees

blad: 00


datum: 29-03-2021

betreft: Verkoop

Plattegrond

schaal: 1:50

Zorgwoning – Pimpelmees

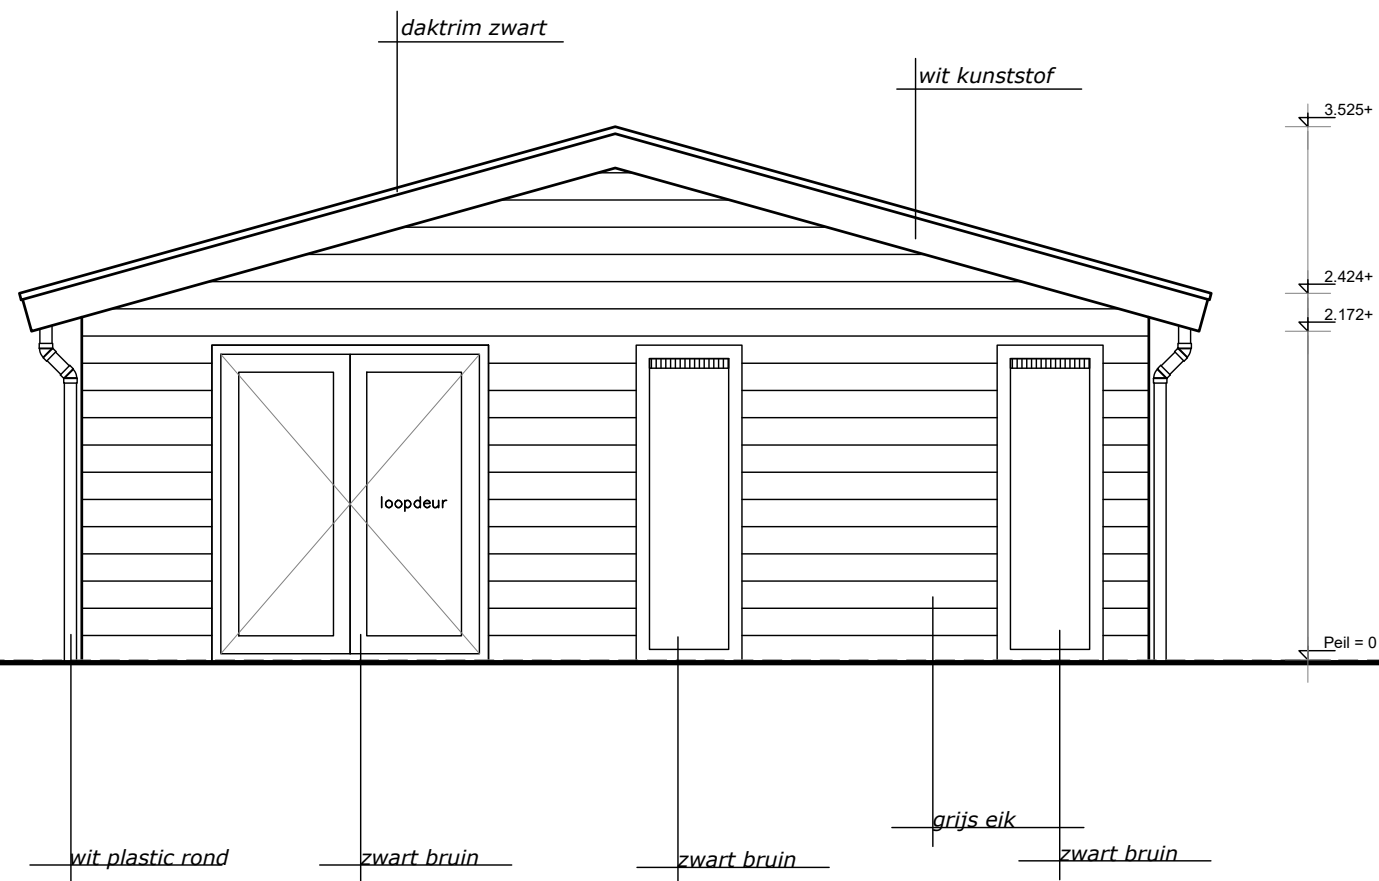

De Wit Zorgwoningen

De Wit Zorgwoningen
 Gerrit Bolkade 15-17
 1507 BR Zaandam
 tel: 075- 20 400 10
 e-mail: info@dewitzorgwoningen.nl

werk: Zorgwoning

werknr: Pimpelmees

blad: 00

datum: 29-03-2021

betreft: Verkoop

Plattegrond

schaal: 1:50

Zorgwoning – Pimpelmees