


# De Wit Zorgwoningen

De Wit Zorgwoningen  
Gerrit Bolkade 15-17  
1507 BR Zaandam  
tel: 075- 20 400 10  
e-mail: info@dewitzorgwoningen.nl

werk: Zorgwoning  
werknr: Roodborst  
blad: 00  
datum: 29-03-2021  
betreft: Ontwerp  
Plattegrond  
schaal: 1:50

Zorgwoning Roodborst

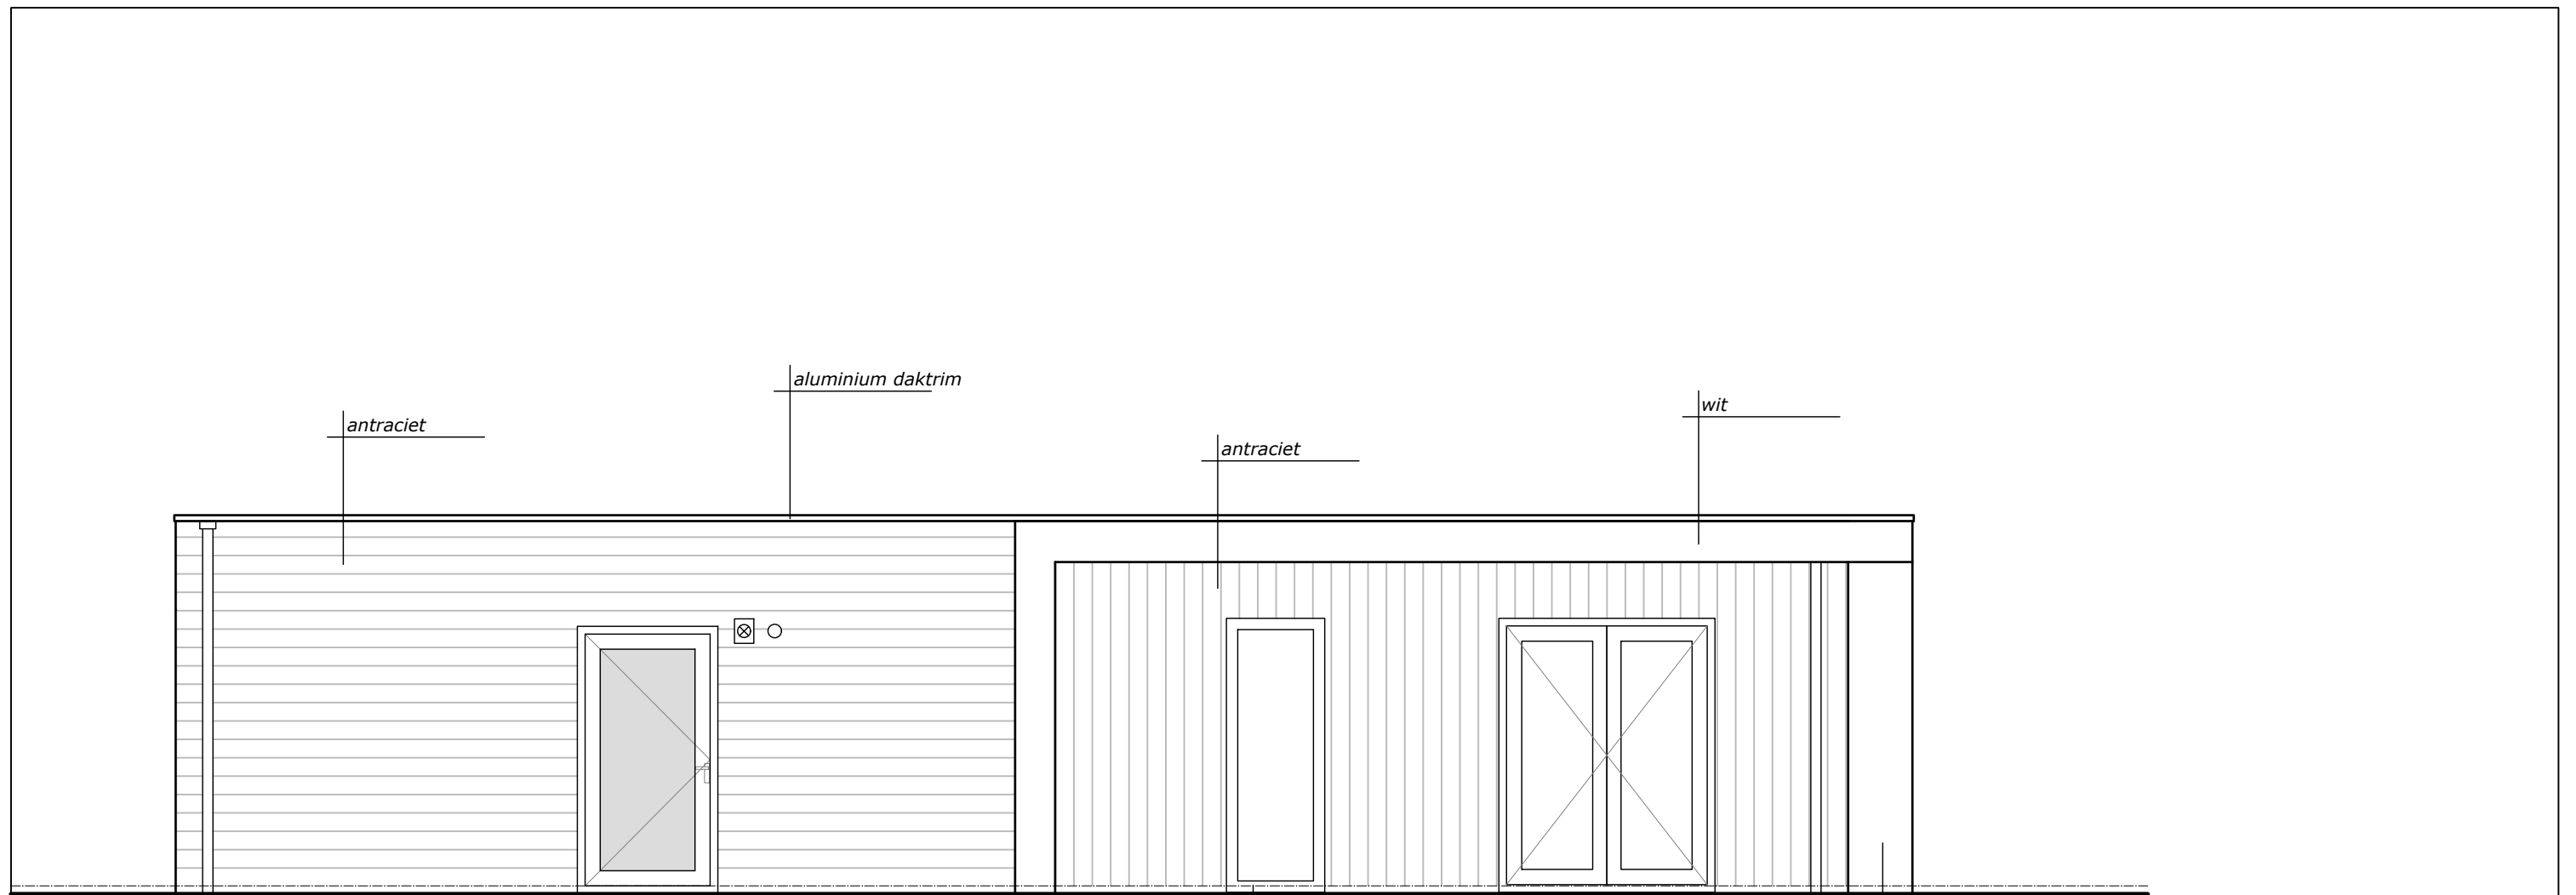

kozijnen wit verdiept

## De Wit Zorgwoningen

De Wit Zorgwoningen  
Gerrit Bolkade 15-17  
1507 BR Zaandam  
tel: 075- 20 400 10  
e-mail: info@dewitzorgwoningen.nl

werk: Zorgwoning

werknr: Roodborst

blad: 01


datum: 29-03-2021

betreft: Ontwerp

Plattegrond

schaal: 1:50

*Zorgwoning Roodborst*

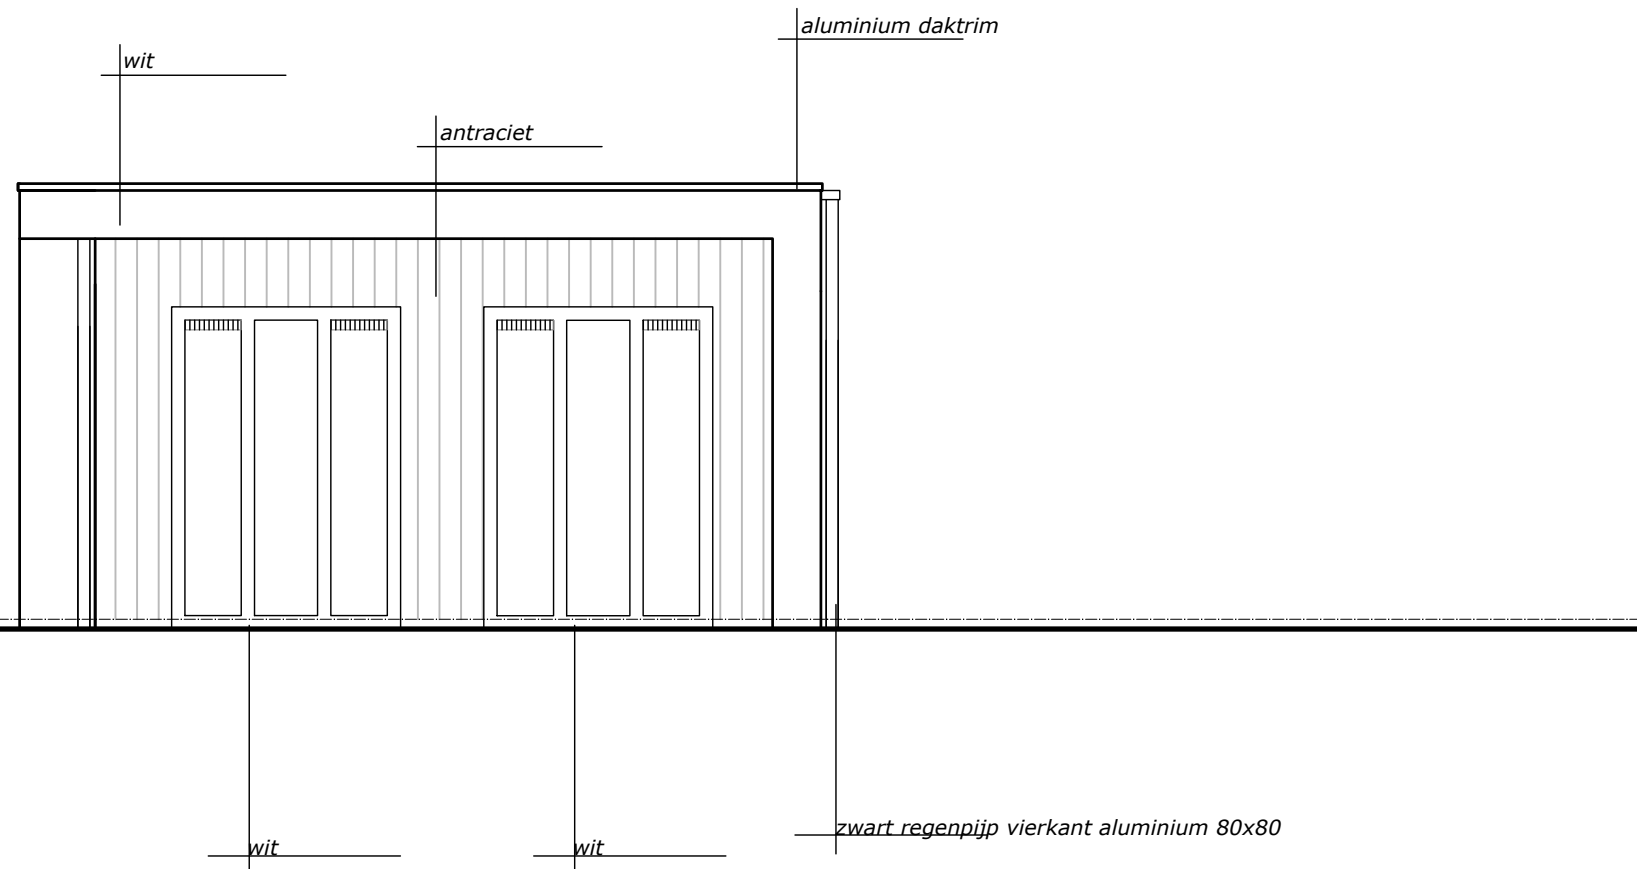

## De Wit Zorgwoningen

De Wit Zorgwoningen  
Gerrit Bolkade 15-17  
1507 BR Zaandam  
tel: 075- 20 400 10  
e-mail: info@dewitzorgwoningen.nl

werk: Zorgwoning

werknr: Roodborst

blad: 02


datum: 29-03-2021

betreft: Ontwerp




Plattegrond

schaal: 1:50

*Zorgwoning Roodborst*

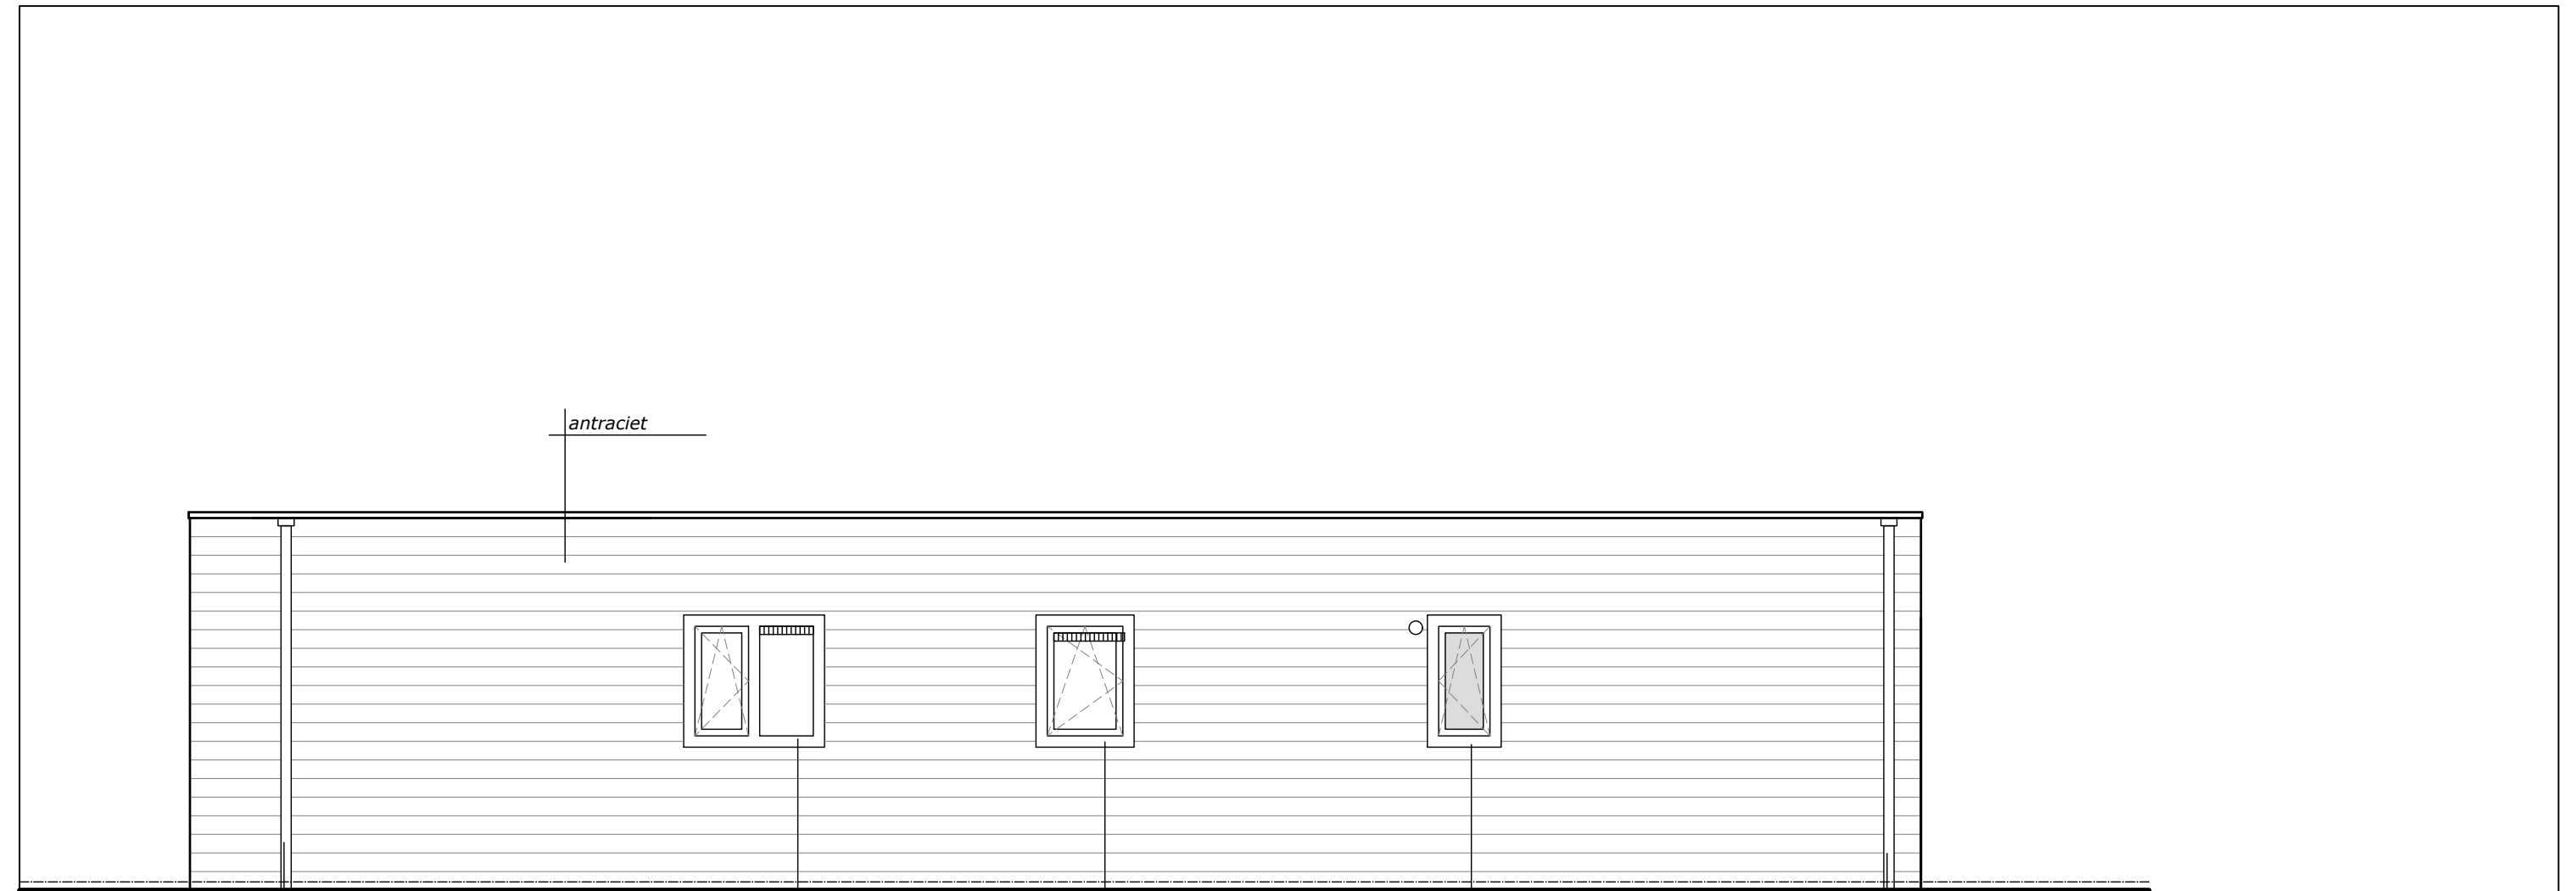

antraciet

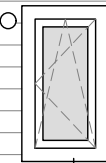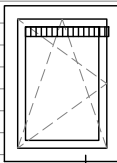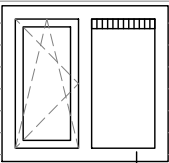

wit

wit

wit

zwart regenpijp vierkant aluminium 80x80

zwart regenpijp vierkant

# De Wit Zorgwoningen

De Wit Zorgwoningen  
Gerrit Bolkade 15-17  
1507 BR Zaandam  
tel: 075- 20 400 10  
e-mail: info@dewitzorgwoningen.nl

werk: **Zorgwoning**

werknr: **Roodborst**

blad: **03**


datum: **29-03-2021**

betreft: **Ontwerp**

**Plattegrond**

schaal: **1:50**

*Zorgwoning Roodborst*

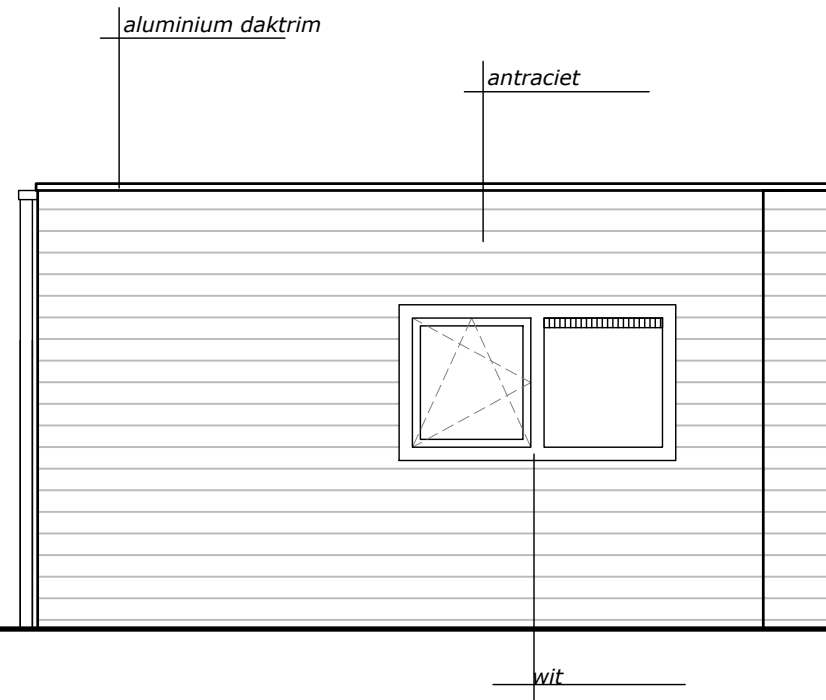

## De Wit Zorgwoningen

De Wit Zorgwoningen  
Gerrit Bolkade 15-17  
1507 BR Zaandam  
tel: 075- 20 400 10  
e-mail: info@dewitzorgwoningen.nl

werk: Zorgwoning

werknr: Roodborst

blad: 04

datum: 29-03-2021

betreft: Ontwerp

Plattegrond

schaal: 1:50

*Zorgwoning Roodborst*