

## De Wit Zorgwoningen

De Wit Zorgwoningen  
 Gerrit Bolkade 15-17  
 1507 BR Zaandam  
 tel: 075- 20 400 10  
 e-mail: info@dewitzorgwoningen.nl

werk: **Zorgwoning**

werknr: **Merel**

blad: **01**


datum: **16-12-2022**

betreft: **Ontwerp**

**Voorgevel**

schaal: **1:50**

*Zorgwoning – Merel*

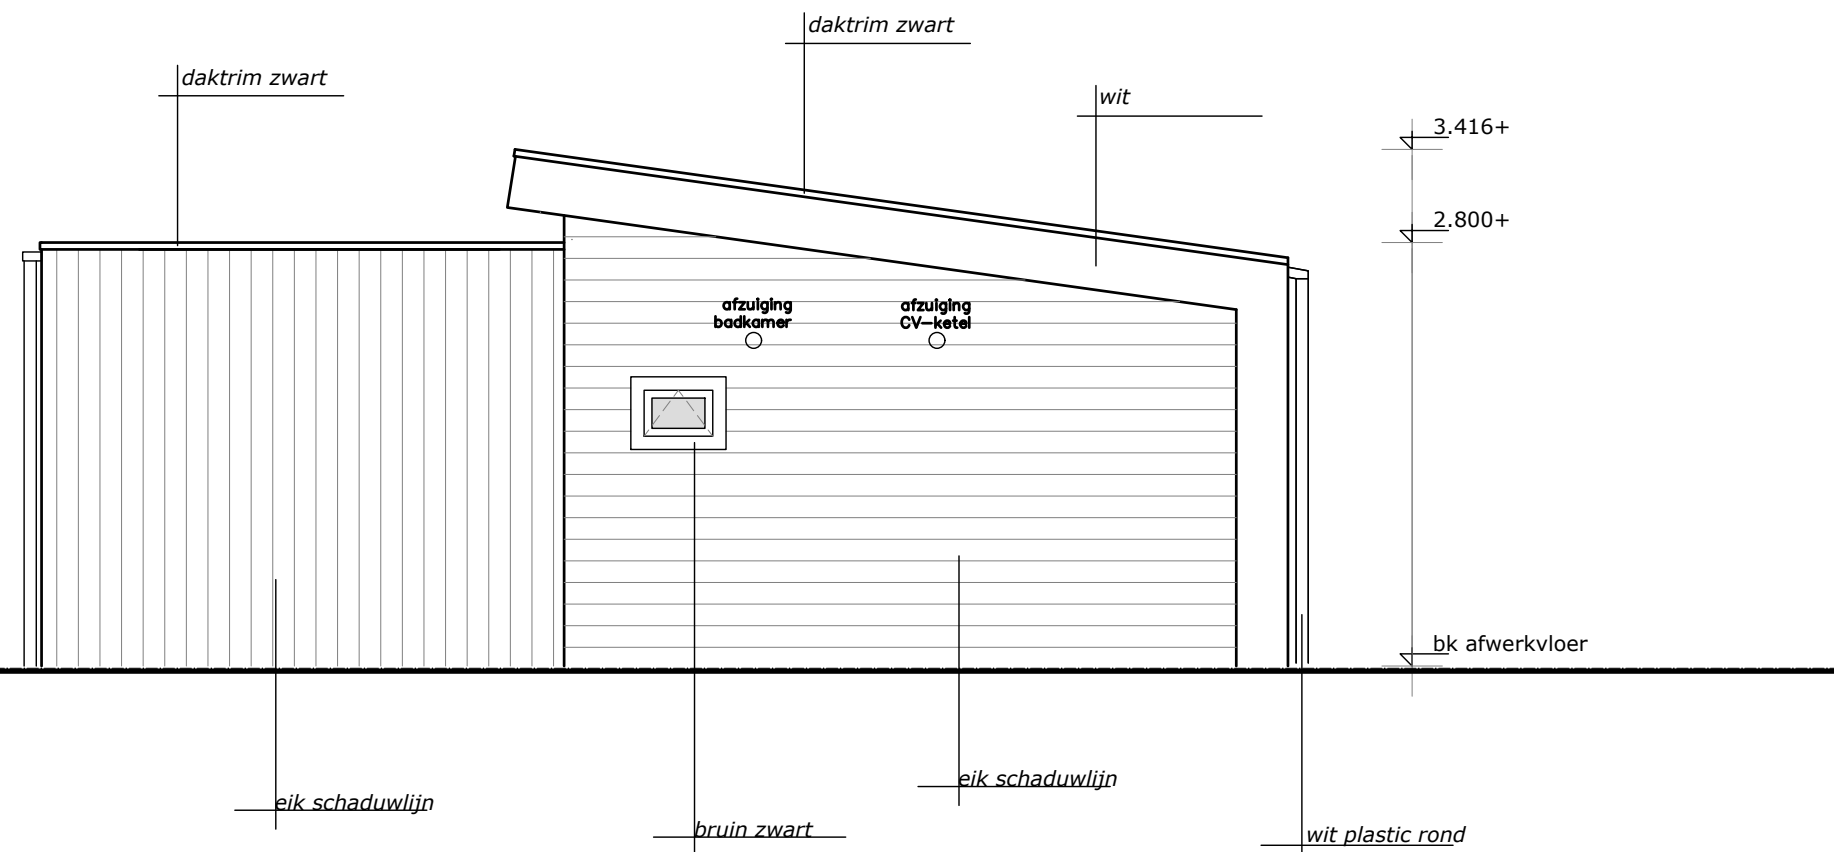

## De Wit Zorgwoningen

De Wit Zorgwoningen  
 Gerrit Bolkade 15-17  
 1507 BR Zaandam  
 tel: 075- 20 400 10  
 e-mail: info@dewitzorgwoningen.nl

werk: Zorgwoning

werknr: Merel

blad: 02


datum: 16-12-2022

betreft: Ontwerp

Rechter zij-gevel

schaal: 1:50

Zorgwoning – Merel

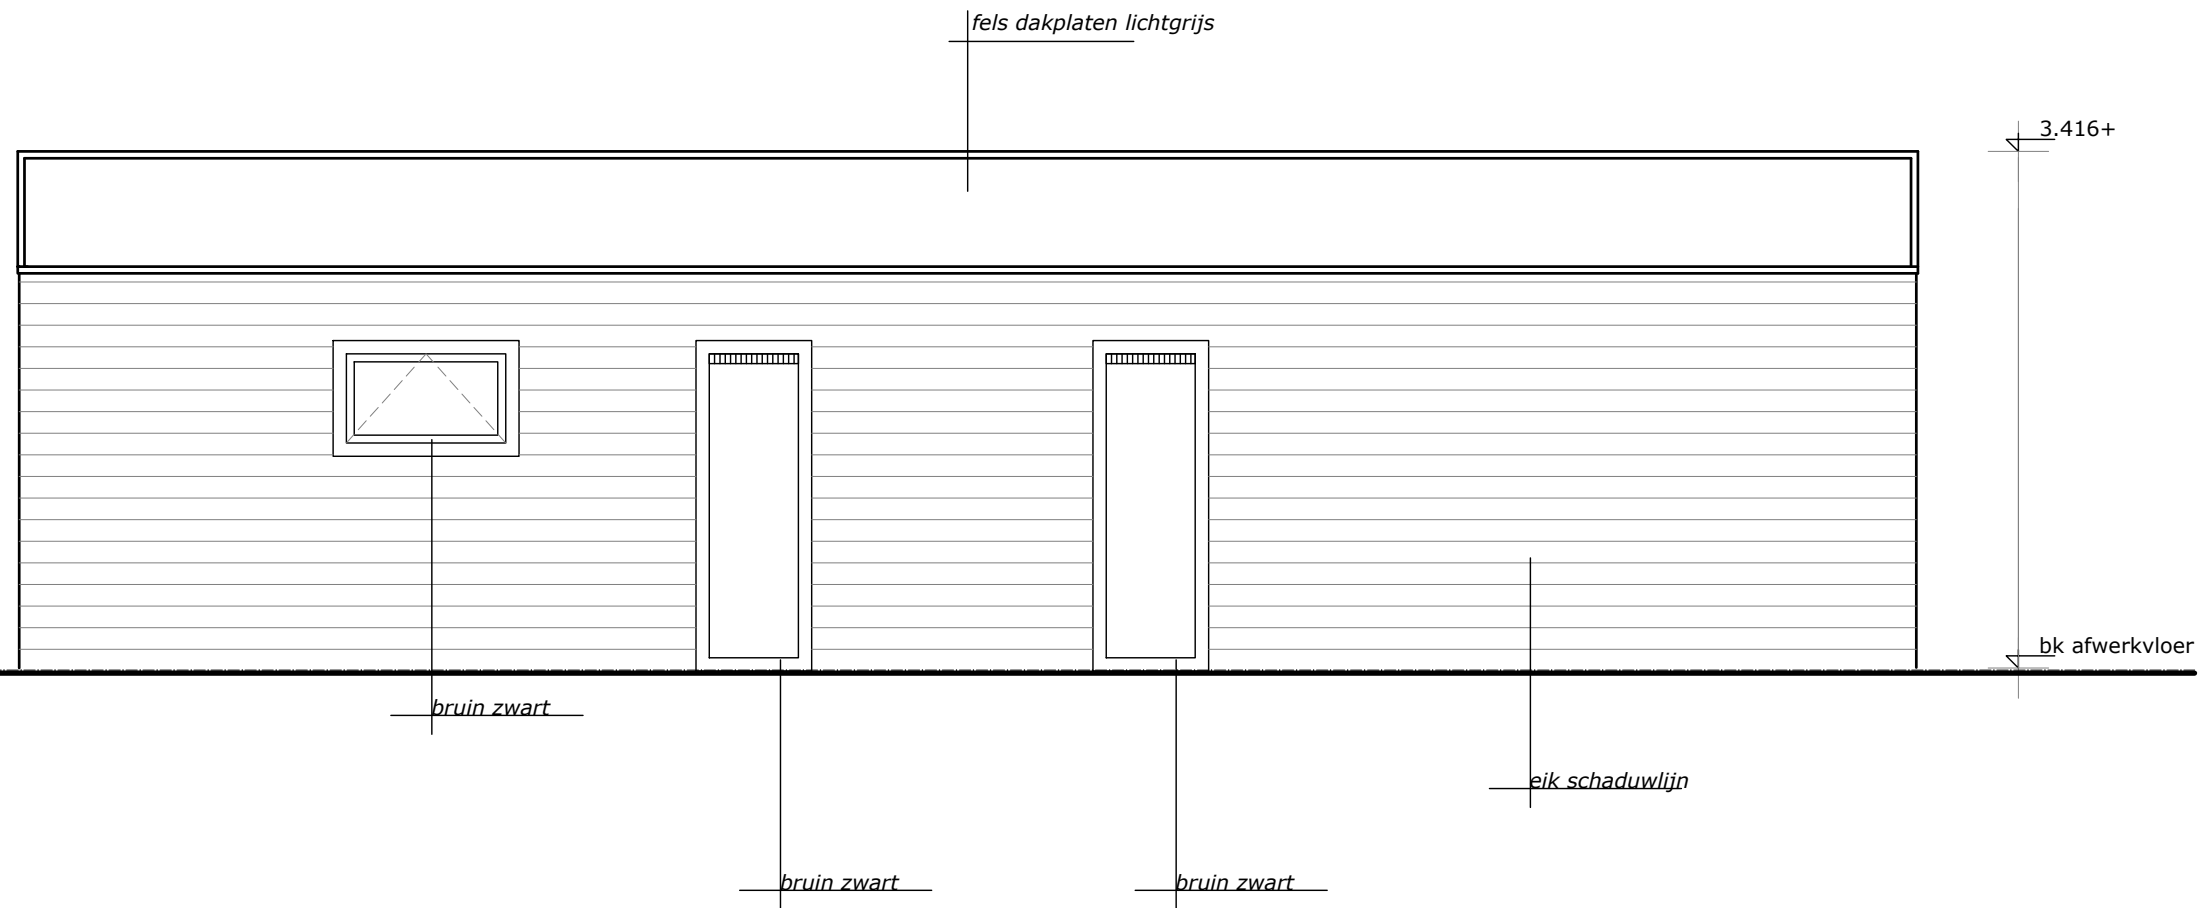

## De Wit Zorgwoningen

De Wit Zorgwoningen  
Gerrit Bolkade 15-17  
1507 BR Zaandam  
tel: 075- 20 400 10  
e-mail: info@dewitzorgwoningen.nl

werk: Zorgwoning

werknr: Merel

blad: 03


datum: 16-12-2022

betreft: Ontwerp

Achtergevel

schaal: 1:50

*Zorgwoning – Merel*

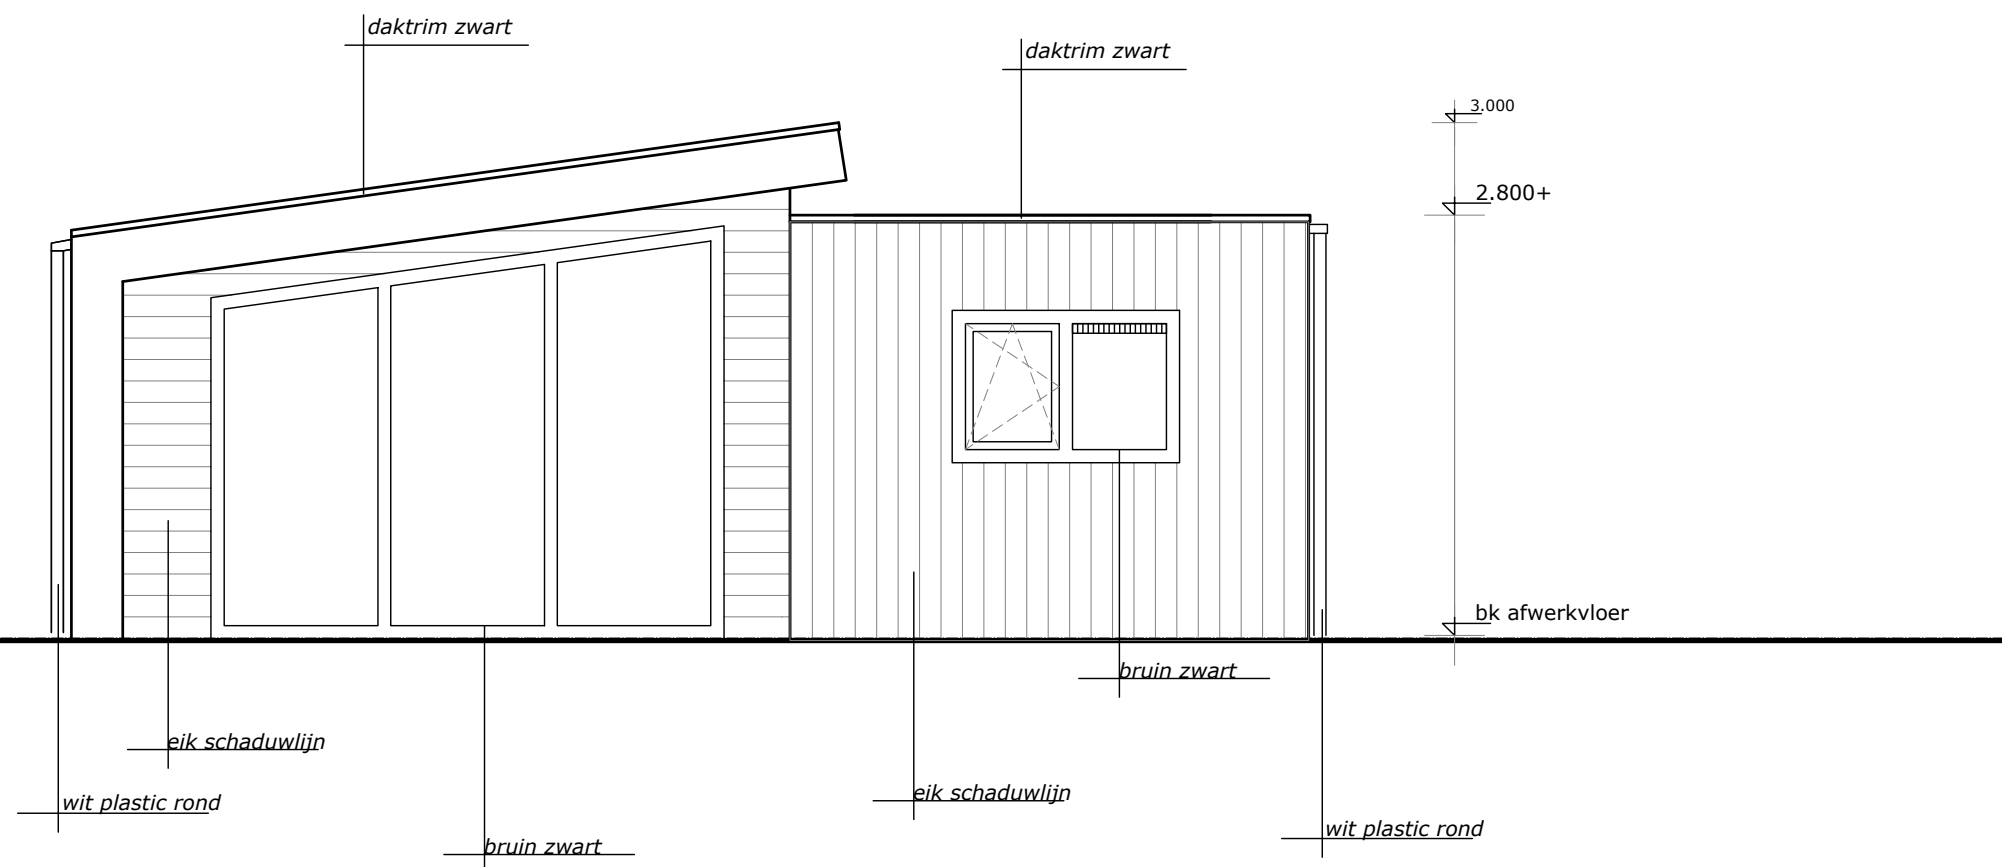

## De Wit Zorgwoningen

De Wit Zorgwoningen  
Gerrit Bolkade 15-17  
1507 BR Zaandam  
tel: 075- 20 400 10  
e-mail: info@dewitzorgwoningen.nl

werk: Zorgwoning

werknr: Merel

blad: 04

datum: 16-12-2022

betreft: Ontwerp

Linker zij-gevel

schaal: 1:50

Zorgwoning - Merel